


ÚZEMNÍ PLÁN PODOLÍ

VÝKRES ŠIRŠÍCH VZTAHŮ

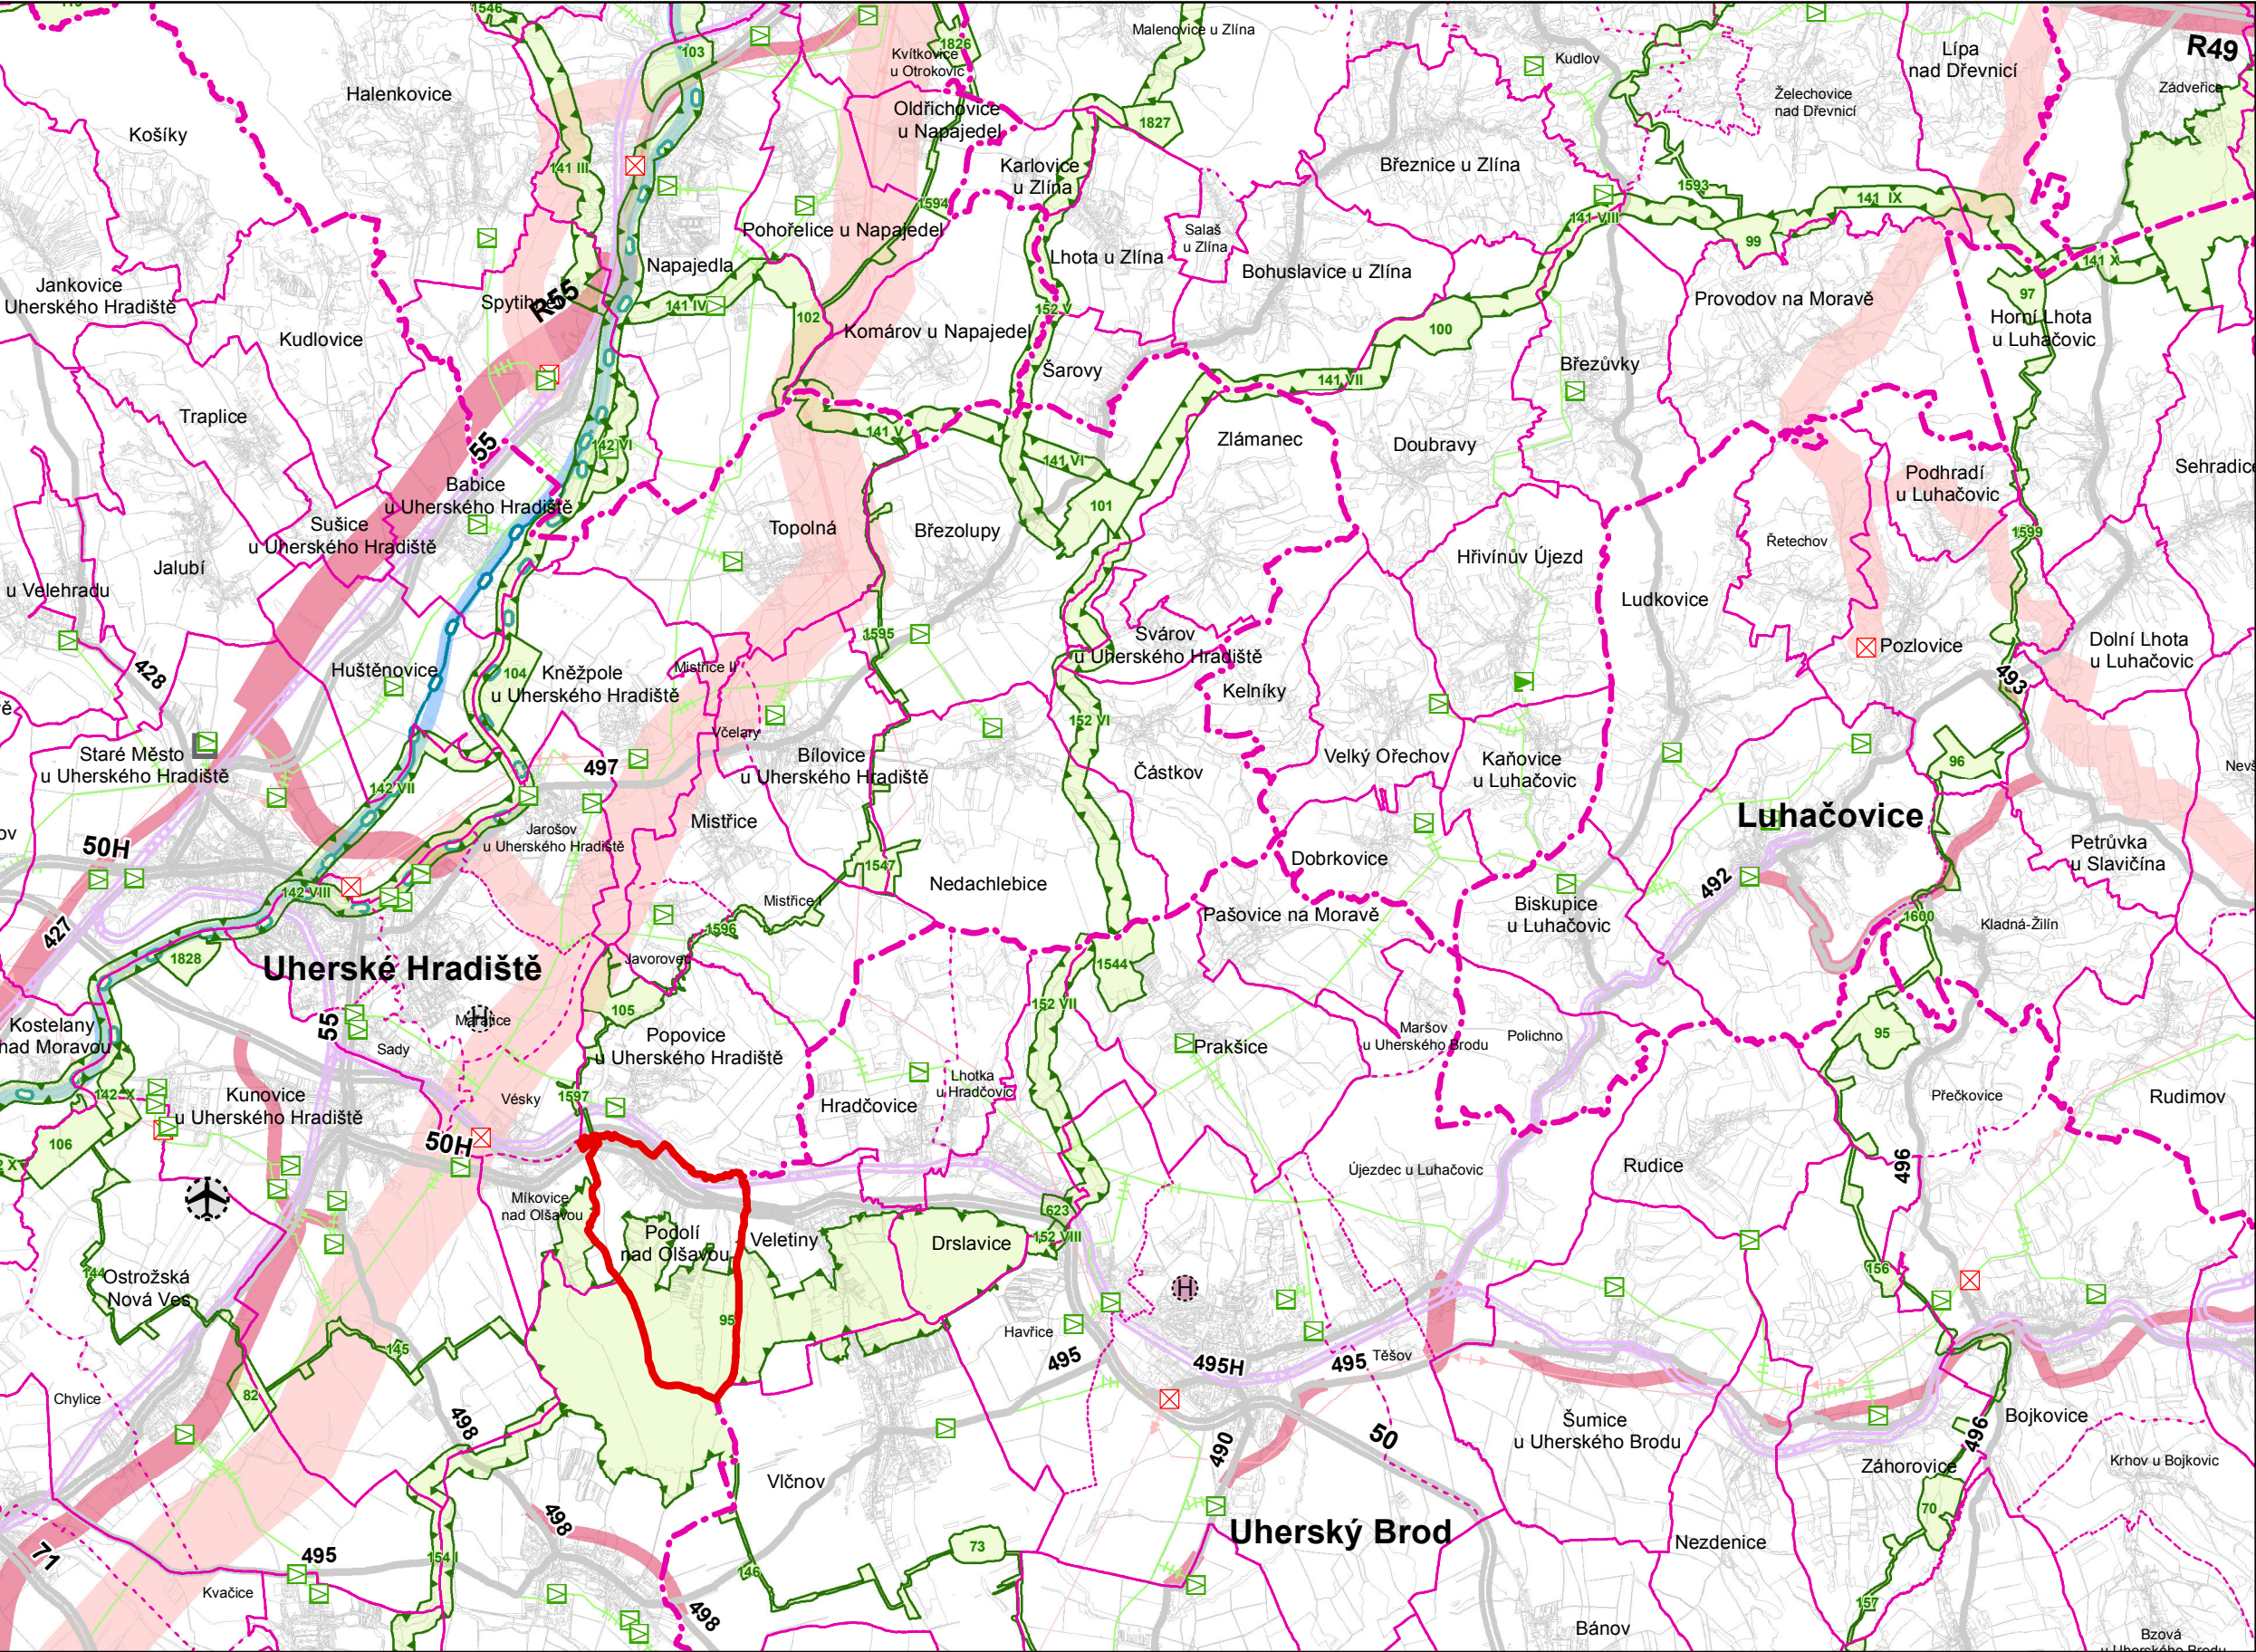


JEVY SCHVALOVANÉ

- NÁVRH ÚZEMNÍ REZERVA
- KORIDORY A PLOCHY DOPRAVY
- rychlostní silnice, silnice I. třídy, silnice II. třídy
 - kanál D-O-L (koridor dle UV ČR č. 49/2011 Sb.)
 - překladiště
 - heliport krajského významu

- KORIDORY A PLOCHY TECHNICKÉ INFRASTRUKTURY
- elektrické vedení 400 kV a 110 kV

- NÁVRH ÚZEMNÍ REZERVA
- ÚZEMNÍ SYSTÉM EKOLOGICKÉ STABILITY (ÚSES)
- nadregionální biocentrum a biokoridor
 - regionální biocentrum a biokoridor

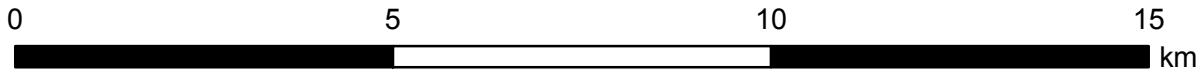

JEVY INFORMATIVNÍ

- STAV
- HRANICE ÚZEMNÍCH JEDNOTEK
- hranice řešeného území
 - hranice správního obvodu obce s rozšířenou působností
 - hranice správního obvodu obce
 - hranice katastrálního území
- DOPRAVA
- rychlostní silnice
 - silnice I. třídy
 - silnice II. třídy
 - tranzitní železniční trať
 - železniční trať celostátní
 - vodní cesta (Baťův kanál)
 - letišťe mezinárodního významu
 - heliport státního významu
- TECHNICKÁ INFRASTRUKTURA
- plynovod VTL
 - elektrické vedení 400 kV
 - elektrické vedení 110 kV
 - objekt na elektrické síti
 - objekt na plynovodní síti

ÚZEMNÍ PLÁN PODOLÍ

Objednatel:	Obec Podolí	Pořizovatel:	Městský úřad Uherské Hradiště
Zhotovitel:	Atelier proREGIO, s.r.o.		
Osoba oprávněná podle zvláštního právního předpisu k projektové činnosti ve výstavbě:	Ing. arch. Michal Hadlač		
Číslo autorizace:	03 497		
Projektanti:	Ing. Bohumila Hájková Mgr. Vladimíra Macurová		
Projektant ÚSES:	Ing. Štěpán Malach		

VÝKRES ŠIRŠÍCH VZTAHŮ

Měřítko
1 : 100 000

D1