


ÚZEMNÍ PLÁN POLEŠOVICE



JIHMORAVSKÝ KRAJ

číslo funkční plochy	funkční využití	Výměra plochy v ha	označení plochy (index)	číslo funkční plochy	funkční využití	Výměra plochy v ha	označení plochy (index)
1	plocha individuálního bydlení	2,4887	BI	47	plocha krajinné zeleně	0,1571	K
2	plocha individuálního bydlení	0,3581	BI	48	plocha krajinné zeleně	0,0428	K
3	plocha individuálního bydlení	0,2971	BI	49	plocha krajinné zeleně	0,0710	K
4	plocha individuálního bydlení	0,3722	BI	50	plocha krajinné zeleně	0,7103	K
5	plocha individuálního bydlení	0,4847	BI	51	plocha krajinné zeleně	0,8629	K
6	plocha individuálního bydlení	0,1427	BI	52	plocha krajinné zeleně	0,3917	K
7	plocha individuálního bydlení	0,3402	BI	53	plocha krajinné zeleně	0,7202	K
8	plocha veřejných prostranství a přechodů zpevněných ploch	0,3430	PV	64	plocha krajinné zeleně	1,0764	K
9	vodní plocha / tok	0,1449	WT	65	plocha krajinné zeleně	0,3530	K
10	plocha pro zemědělskou a lesnickou výrobu	0,1729	VZ	66	plocha krajinné zeleně	1,1454	K
11	plocha pro zemědělskou a lesnickou výrobu	0,6837	VZ	67	plocha krajinné zeleně	0,5099	K
12	plocha smlíšená výrobna	1,5815	SO	68	plocha krajinné zeleně	0,7492	K
14	plocha smlíšená výrobni	4,1275	SP	69	plocha krajinné zeleně	1,3217	K
15	plocha smlíšená výrobni	0,5578	SP	71	plocha zemědělská	0,5844	Z
20	plocha těžby nerostu	3,9600	T	63	plocha dopravní infrastruktury	0,0895	D
22	plocha těžby nerostu	2,3792	T	65	plocha silniční doprav	0,1868	DS
23	plocha těžby nerostu	28,8357	T	66	plocha silniční doprav	1,0595	DS
26	plocha dopravní infrastruktury	0,2633	D	67	plocha silniční doprav	6,3584	DS
27	plocha silniční dopravy	39,8043	DS	68	plocha technické infrastruktury - vodní hospodářství	0,1110	TV
28	plocha silniční dopravy	2,9614	DS	69	plocha veřejných prostranství a přechodů zpevněných ploch	0,3347	PV
29	plocha dopravní infrastruktury	3,1010	DS	70	plocha veřejných prostranství a přechodů zpevněných ploch	0,0621	PV
30	plocha dopravní infrastruktury	0,7231	D	71	plocha krajinné zeleně	0,7097	K
31	plocha dopravní infrastruktury	0,1256	D	73	plocha technické infrastruktury - energetika	0,0236	TE
32	plocha dopravní infrastruktury	0,2495	D	74	plocha krajinné zeleně	0,1592	K
33	plocha dopravní infrastruktury	0,1832	D	75	plocha krajinné zeleně	0,1228	K
34	plocha občanského vybavení - komerční zařízení	0,1033	OK	76	plocha krajinné zeleně	0,3654	K
35	plocha přírodní	3,1382	P	77	plocha krajinné zeleně	0,3573	K
36	plocha přírodní	2,7158	P	78	plocha krajinné zeleně	0,2524	K
37	plocha přírodní	3,1664	P	79	plocha krajinné zeleně	0,4510	K
38	plocha krajinné zeleně	0,1887	K	80	plocha krajinné zeleně	0,2301	K
39	plocha krajinné zeleně	0,5315	K	81	plocha krajinné zeleně	0,7580	K
40	plocha krajinné zeleně	0,1905	K	82	plocha krajinné zeleně	0,7408	K
41	plocha krajinné zeleně	0,1034	K	83	plocha krajinné zeleně	0,8117	K
42	plocha krajinné zeleně	0,0955	K	84	plocha krajinné zeleně	0,6144	K
43	plocha krajinné zeleně	0,3660	K	85	plocha individuálního bydlení	1,9131	BI
44	plocha krajinné zeleně	0,2933	K	86	plocha krajinné zeleně	0,0149	K
45	plocha krajinné zeleně	1,9826	K	87	vodní plocha / tok	0,4934	WT
46	plocha krajinné zeleně	0,0509	K				

ÚZEMNÍ PLÁN POLEŠOVICE	
ZÁZNAM O UČINNOSTI	
SPŘÁVNÝ ORGAN, KTERÝ ÚZEMNÍ PLÁN VYDAVÁ	ZASTUPITELSTVO MĚSTYSE POLEŠOVICE
DATUM Vydání územiho plánu	03.05.2010
OPRAVNĚNÁ OSoba PŘEDVÁDĚJÍCÍ	ING. KATERINA SKLENÁŘOVÁ
JMÉNO a PRŮMĚRNE	
FUNKCE:	REFERENTKA
PODRS:	
RADITKO:	

PRÍLOHA Č.2 K OPATŘENÍ OBECNÉ POVÄHY č. 1/2020	
Opoatřenie:	Obec Polešovice
Učinil:	Obec Polešovice
Akce:	ÚZEMNÍ PLÁN POLEŠOVICE
Evidence:	Hlavný výkres
Môžete:	A.2.2