


LEGENDA PLOCH:

- PLOCHY INDIVIDUÁLNÍHO BYDLENÍ - NÁVRH
- ODSTAVNÝ / PARKOVACÍ PÁS - NÁVRH
- PLOCHY VEŘEJNÉHO PROSTRANSTVÍ S PŘEVAHOU ZELENĚ - NÁVRH
- CHODNÍK - NÁVRH
- PLOCHY DOPRAVNÍ INFRASTRUKTURY - NÁVRH
- UMÍSTĚNÍ RODINNÉHO DOMU NA PARCELE - NÁVRH
- STÁVAJÍCÍ OBJEKTY

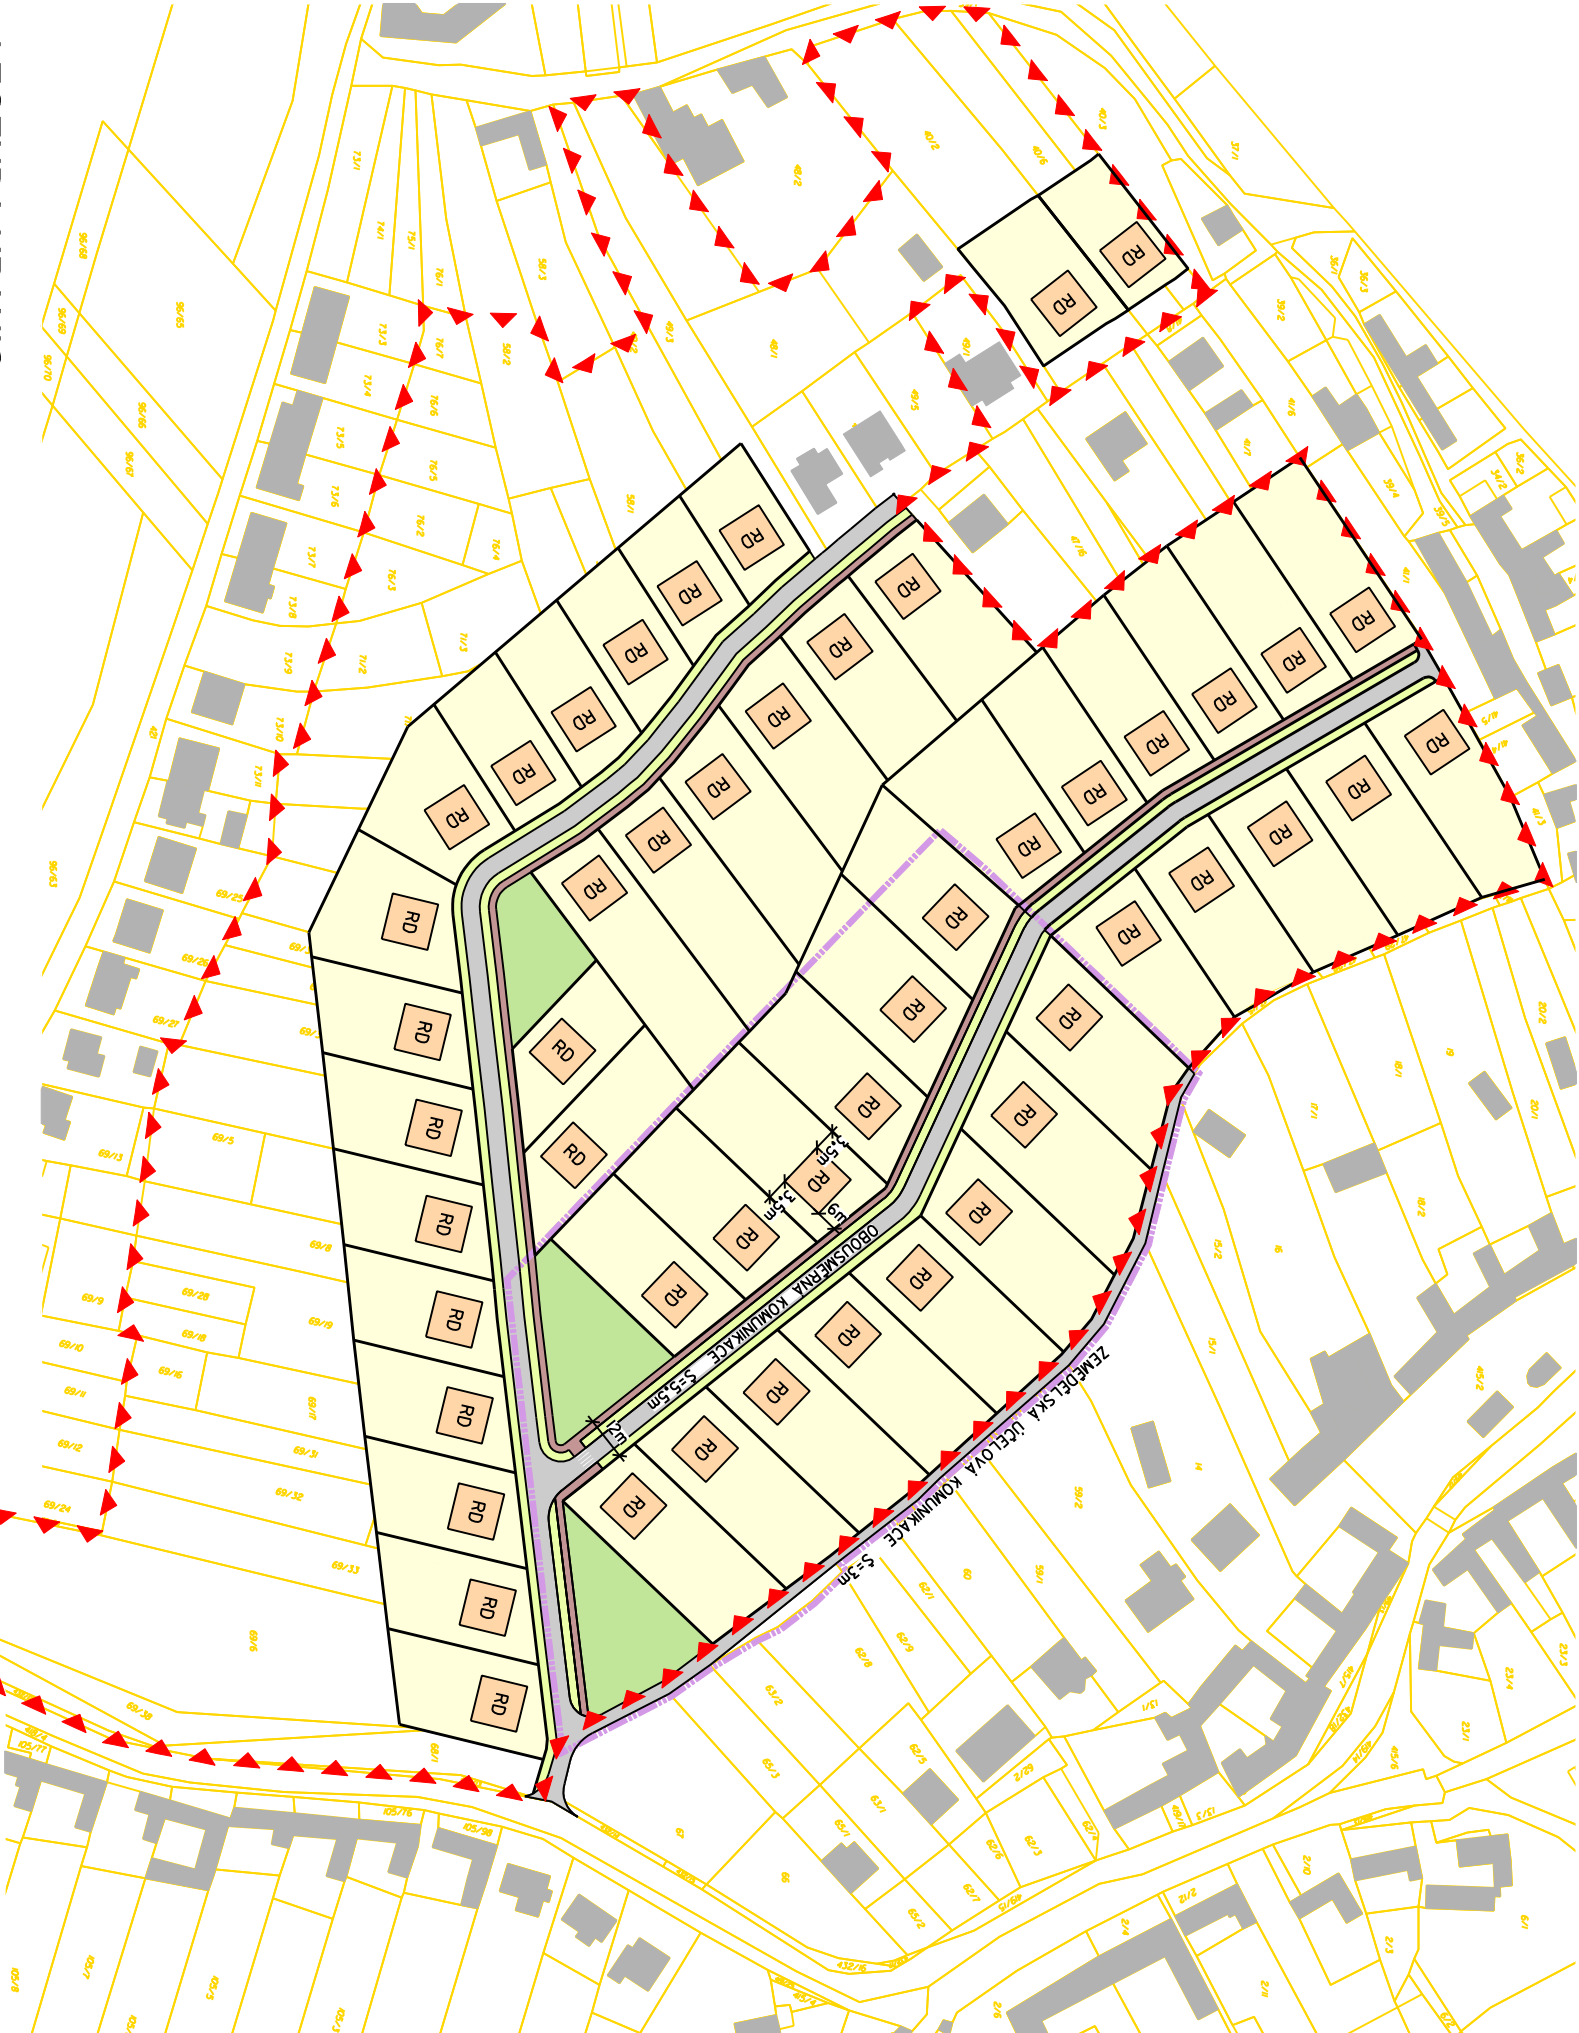

LEGENDA HRANIC:

- HRANICE ŘEŠENÉHO ÚZEMÍ
- HRANICE I. ETAPY
- HRANICE PARCEL - NÁVRH

visuac_{ad} s.r.o.

urbanismus, architektura, projekty staveb, interiéry
Prozkarmova 51, Uherské Hradiště, 68601, +420 608 888 574, info@visuac.cz, visuac.cz

projektant: Ing.arch.Radoslav Špok

vypracoval: Ing. Igor Budlík

pořizovatel: MěÚ Uherské Hradiště, odbor architektury, plánování a rozvoje

objednatel: Obec Sušice

akce:

ÚZEMNÍ STUDIE SUŠICE

obsah:	SITUACE
--------	----------------

mapový podklad: oÚKM ZK - polohopis informativního charakteru odvozen z katastrální mapy

