


ÚZEMNÍ PLÁN SVÁROV

HLAVNÍ VÝKRES

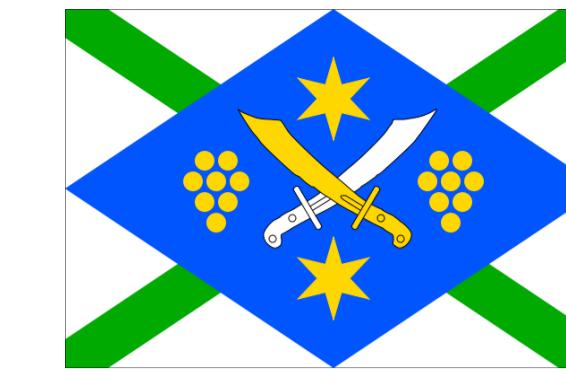

Legenda

STAV NÁVRH

	5

číslo plochy s rozdílným způsobem využití

řešené území

zastavěné území k 1. 8. 2014

zastavitelné plochy

biocentra ÚSES

biokoridory ÚSES

O	
SO.3	SO.3

plochy občanského vybavení

V	V
DS	DS

plochy smíšené obytné vesnické

P*	P*
T*	T*

plochy výroby a skladování

WT	WT
Z	

plochy pro silniční dopravu

P*	P*
T*	T*

plochy veřejných prostranství

WT	WT
Z	

plochy technické infrastruktury

WT	WT
Z	

plochy vodních ploch a toků

K	K
L	


plochy zemědělské

K	K
L	

plochy krajinné zeleně

L	
---	--

plochy lesní

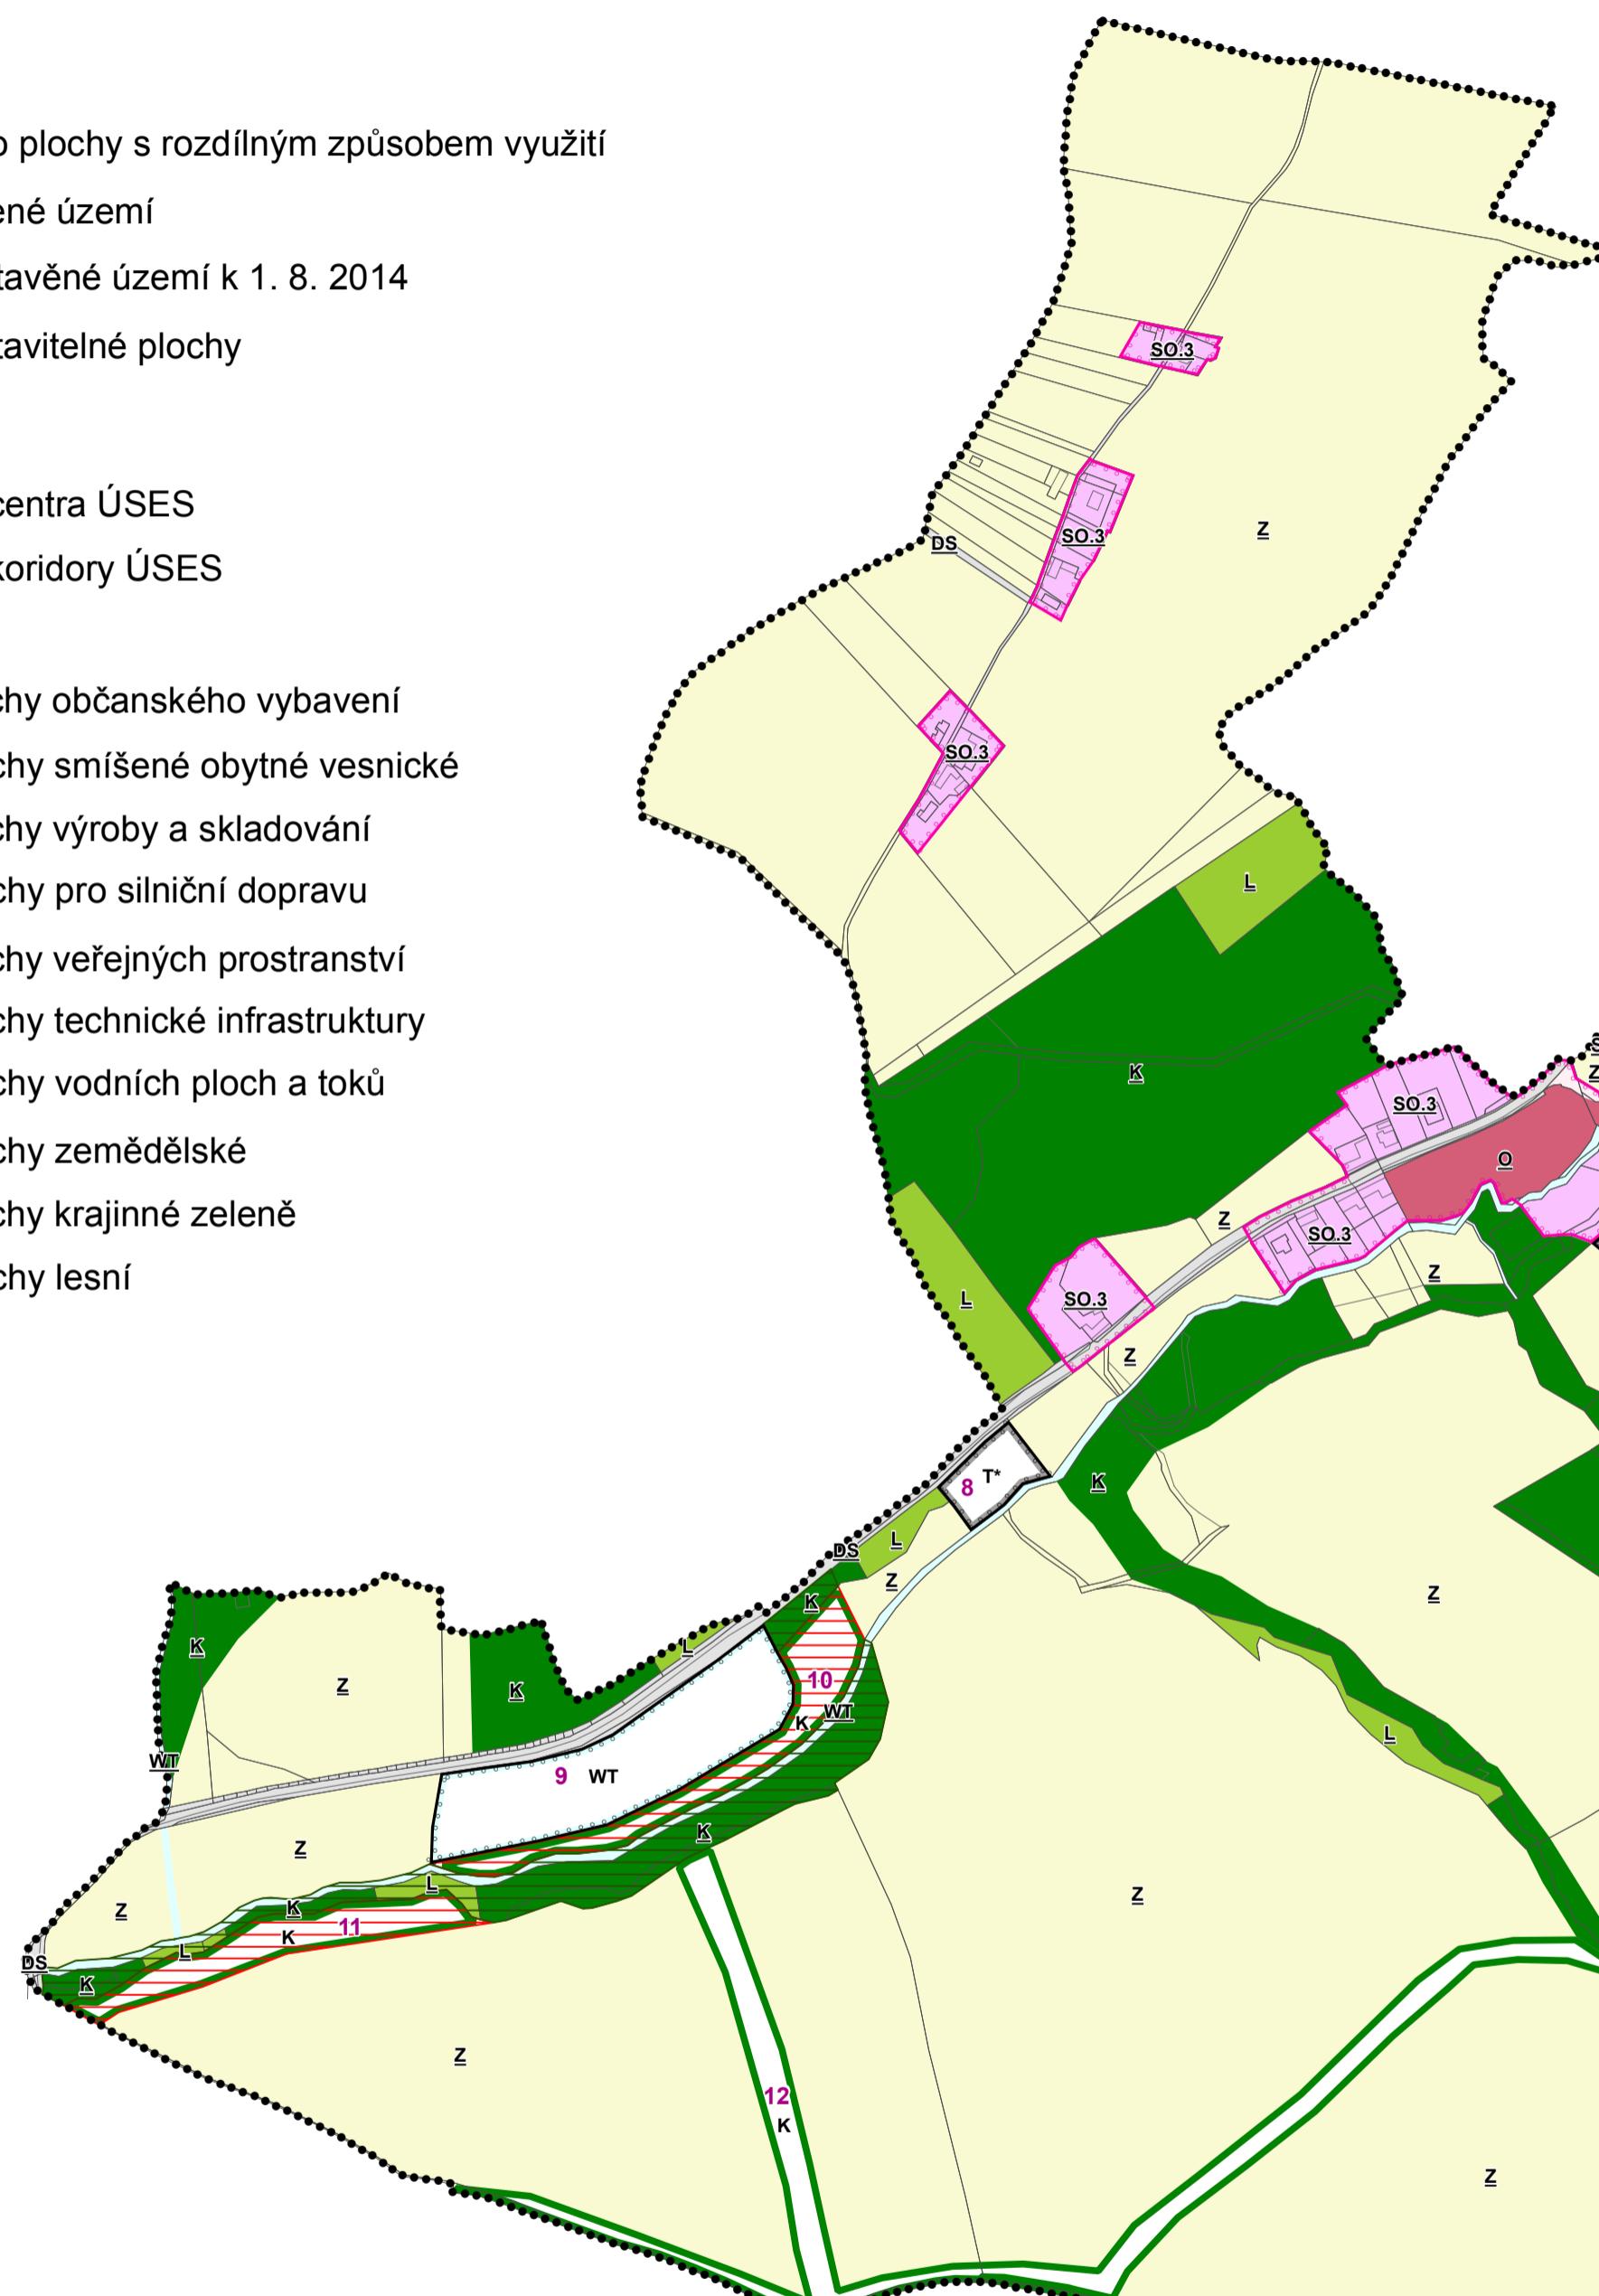

ZÁZNAM O ÚČINNOSTI	
Správní orgán, který územní plán vydal:	Zastupitelstvo obce Svárov
Datum nabytí účinnosti:	
Jméno, příjmení, funkce a podpis oprávněné úřední osoby pořizovatele, otisk úředního razítka:	

číslo funkční plochy	popis NÁVRHOVÉ PLOCHY	kód	výměra plochy celkem [ha]
1	plocha smíšená obytná vesnická	SO.3	0,62
2	plocha smíšená obytná vesnická	SO.3	0,8
3	plocha smíšená obytná vesnická	SO.3	0,52
4	plocha pro silniční dopravu	DS	0,07
6	plocha výroby a skladování	V	1,55
7	plocha veřejného prostranství	P*	0,08
8	plocha technické infrastruktury	T*	0,32
9	plocha vodních ploch a toků	WT	1,78
10	plocha krajinné zeleně	K	0,85
11	plocha krajinné zeleně	K	0,79
12	plocha krajinné zeleně	K	3,07
13	plocha krajinné zeleně	K	0,85
14	plocha krajinné zeleně	K	0,27

HLAVNÍ PROJEKTANT:	STEMIO, a.s.	ČÍSLO PARÉ:	AUTORIZACE:
	sídlo: ŠIROKÁ 36/5, 110 00 PRAHA 1- JOSEFOV		
Stemio	provozovna: J. STAŠÍ 165, 763 02 ZLÍN- MALENOVICE tel./fax: + 420 577 158 529 mobil: +420 731 653 834 email: zlin@stemio.cz		
OBJEDNATEL:	Obec SVÁROV	DATUM:	leden 2016
PORIZOVATEL:	MĚSTSKÝ ÚŘAD UHERSKÉ HRADIŠTĚ Odbor architektury, plánování a rozvoje	ZAKÁZKA ČÍSLO:	13_250
NÁZEV AKCE:	ÚZEMNÍ PLÁN SVÁROV	ARCHITEKT:	Ing. arch. Vladimír Pokluda
OBSAH:	HLAVNÍ VÝKRES	STUPEŇ:	ČISTOPIS
		MĚRÍTKO:	1:5 000
		ČÍSLO VÝKRESU:	I.B2