


TOPOLNÁ

ÚZEMNÍ PLÁN



A.2.2
ÚZEMNÍ PLÁN
TOPOLNÁ