


## 2. URBANISTICKÝ NÁVRH

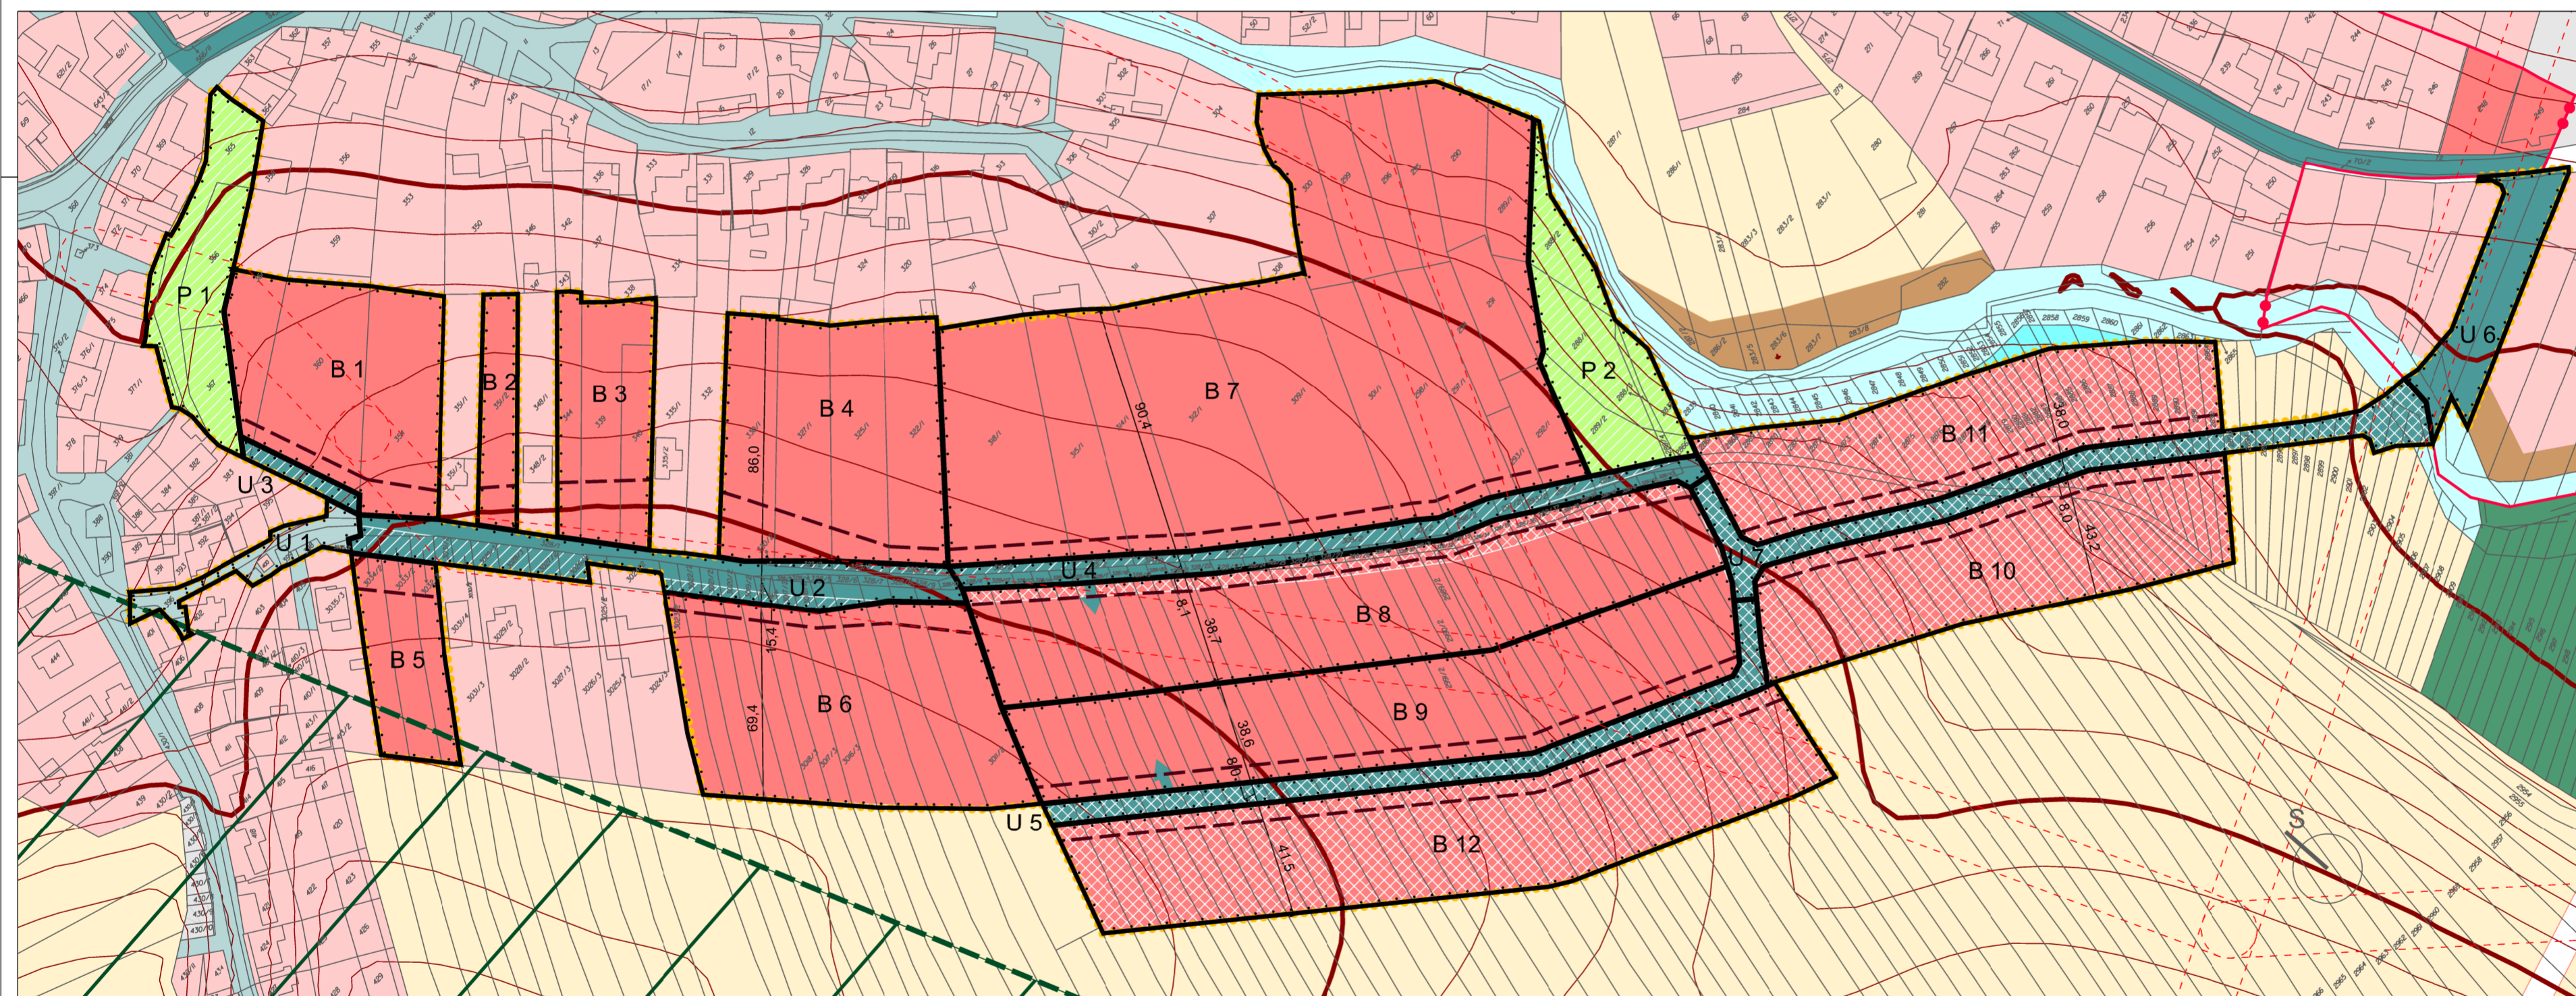

### LEGENDA

-  HRANICE KATASTRÁLNÍHO ÚZEMÍ
-  HRANICE ŘEŠENÉHO ÚZEMÍ
-  HRANICE TYPOVÝCH PLOCH
-  OZNAČENÍ TYPOVÝCH PLOCH
-  **B 1** BYDLENÍ
-  **U 1** ULICE - STÁVAJÍCÍ
-  **U 2** ULICE - NAVRHOVANÉ
-  ULICE - PŘEDPOKLÁDANÉ ZOKRUHOVÁNÍ  
NUTNĚ VYMEZIT PŘI PODROBNĚJŠÍM NÁVRHU ETAPY II
-  **P 1** PARČÍK  
PROSTRÁNTVÍ PRO KRÁTKODOBOU REKREACI V ZELENÍ
-  OCHRANNÉ PÁSMO POHLEDOVÝCH HORIZONTŮ
-  OCHRANNÉ PÁSMO VEDENÍ VYSOKÉHO NAPĚTÍ  
V ETAPĚ II VÝS. NAPĚTÍK PŘELOŽENÍ - NEBUDE OMEZOVAT VÝSTAVBU
-  ULIČNÍ ČARA
-  JINÁ HLAVNÍ FUNKCE OPROTÍ ÚZEMNÍMU PLÁNU  
STAVBY INFRASTRUKTURY V SOULADU S ÚZEMNÍM PLÁNEM
-  ZMĚNA FUNKCE OPROTÍ ÚZEMNÍMU PLÁNU  
STAVBY V NESOULADU S ÚZEMNÍM PLÁNEM (NUTNÁ ZMĚNA)

AUTORIZOVANÁ OSOBA: ING. ARCH. PŘEMYSL ZENČÁK

VYPRACOVALA: ING. ARCH. OLGA HAMŠKOVÁ

OBJEDNATEL: OBEC TUPESY

OLGA HAMŠKOVÁ  
STŘELCOVA 378/39  
789 01 ZÁBRĚH

KRAJ ZLÍNSKÝ

ÚZEMNÍ STUDIE TUPESY - US 2

2. URBANISTICKÝ NÁVRH

PROSINEC 2012

1 : 1 000