ZMĚNA Č.1 ÚZEMNÍHO PLÁNU BŘEZOLUPY

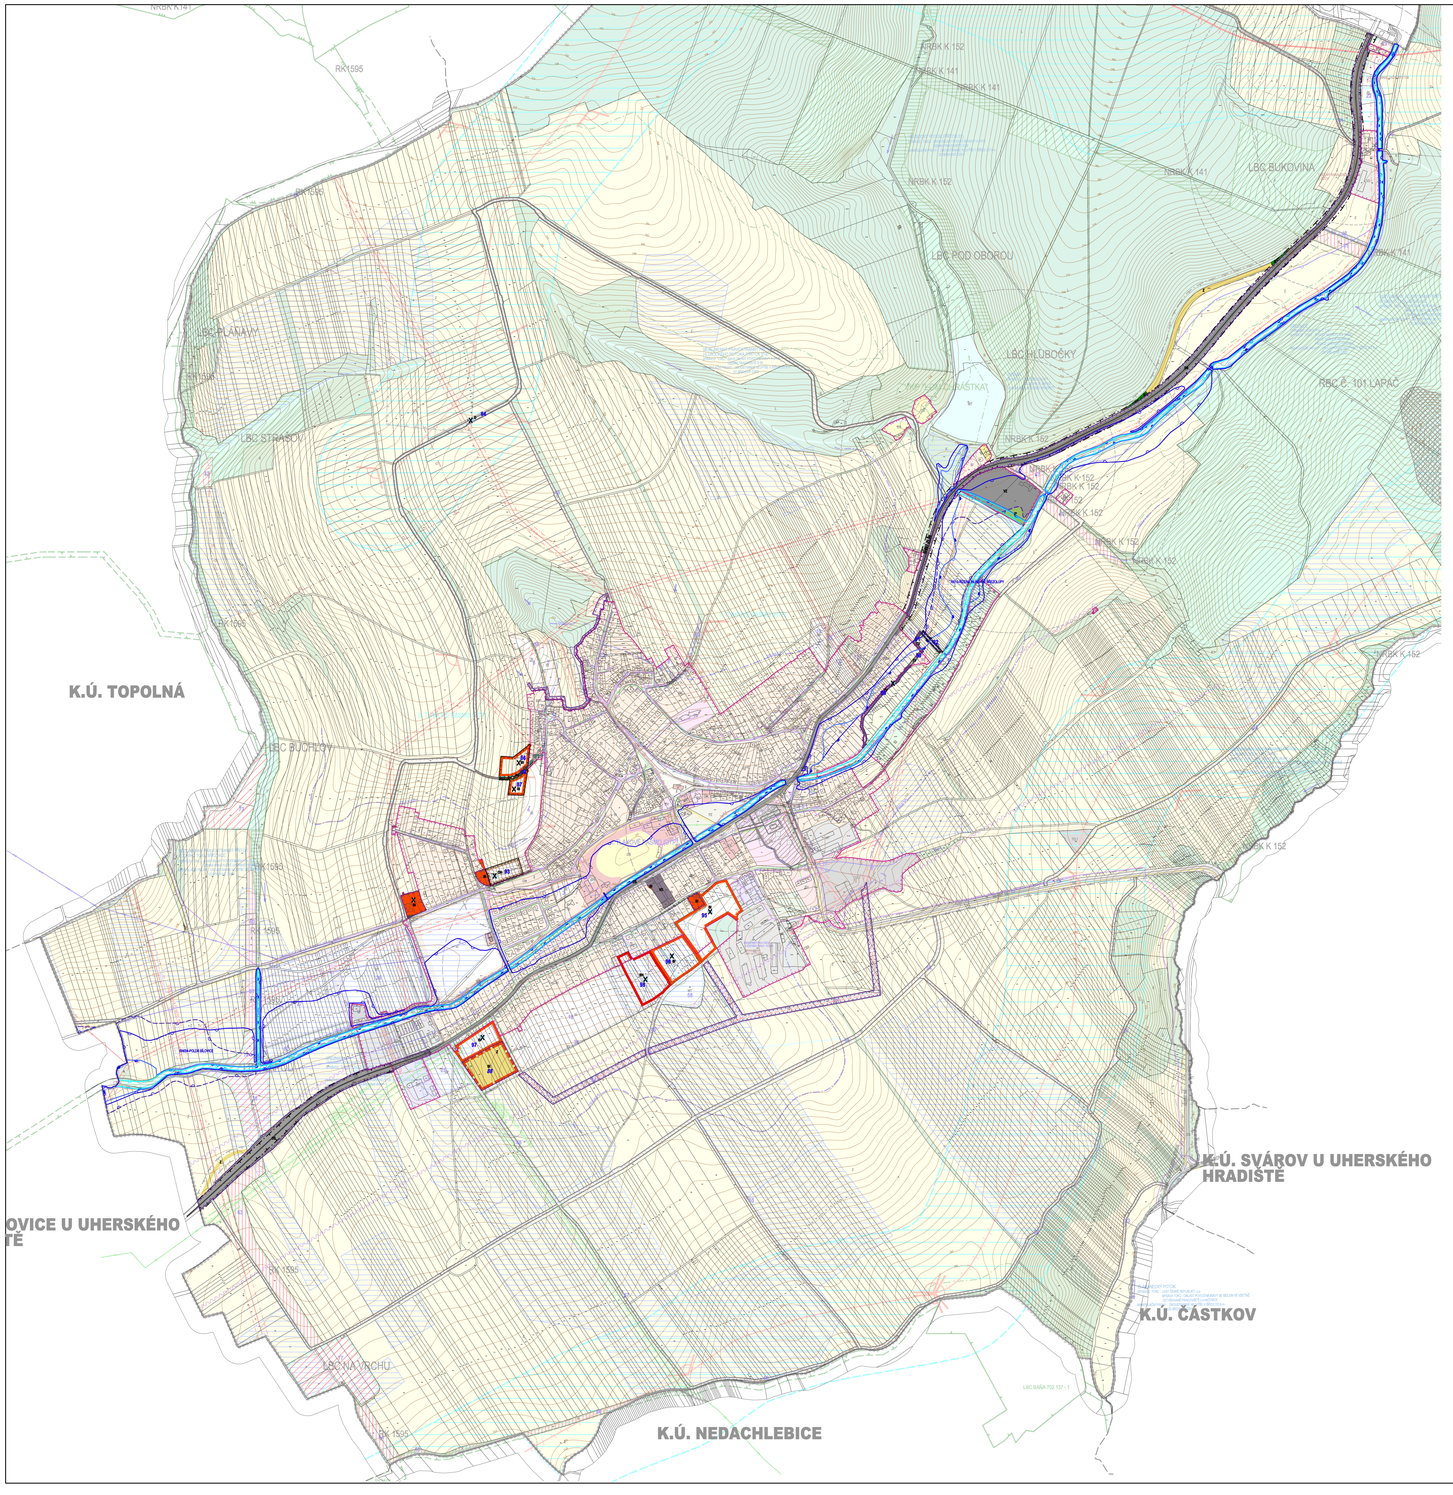

LEGENDA ZMĚNA Č.1

STABILIZOVANÉ PLOCHY	NÁVRHOVÉ PLOCHY	ZRUŠENO	STABILIZOVANÉ PLOCHY	NÁVRHOVÉ PLOCHY	PLOCHY ÚZEMNÍCH REZERV	
						HRANICE ŘEŠENÉHO ÚZEMÍ
						HRANICE KATASTRÁLNÍ
						HRANICE ZASTAVĚNÉHO ÚZEMÍ K 15.12.2008
						HRANICE ZASTAVĚNÉHO ÚZEMÍ K 1.12.2013
						HRANICE ZASTAVITELNÝCH PLOCH
BH	BH			BH		PLOCHY HROMADNÉHO BYDLENÍ
BI	BI		BI	BI	RI	PLOCHY INDIVIDUÁLNÍHO BYDLENÍ
RI						PLOCHY RODINNÉ REKREACE
RZ						PLOCHY INDIVIDUÁLNÍ REKREACE - ZAHRÁDKÁŘSKÉ OSADY
OV						PLOCHY OBČANSKÉHO VYBAVENÍ - VEŘEJNÁ VYBAVENOST
OK						PLOCHY OBČANSKÉHO VYBAVENÍ - KOMERČNÍ ZAŘÍZENÍ
OS						PLOCHY OBČANSKÉHO VYBAVENÍ - TĚLOVÝCHOVA A SPORT
OH	OH			OH		PLOCHY OBČANSKÉHO VYBAVENÍ - VEŘEJNÁ POHŘEBIŠTĚ A SOUVISEJÍCÍ SLUŽBY
DS	DS		DS			PLOCHY SILNIČNÍ DOPRAVY
D	D			D		PLOCHY OSTATNÍ DOPRAVY
TV	TV			TV		PLOCHY TECHNICKÉ INFRASTRUKTURY - VODNÍ HOSPODÁŘSTVÍ
TE	TE					PLOCHY TECHNICKÉ INFRASTRUKTURY - ENERGETIKA
TK						PLOCHY TECHNICKÉ INFRASTRUKTURY - ELEKTRONICKÉ KOMUNIKACE
TO						PLOCHY TECHNICKÉ INFRASTRUKTURY - PLOCHY TECHNICKÉHO ZABEZPEČENÍ OBCE
TO.1						PLOCHY TECHNICKÉ INFRASTRUKTURY - PLOCHY PRO NAKLÁDÁNÍ S ODPADY
	T*			T*		PLOCHY TECHNICKÉ INFRASTRUKTURY - ZÁCHYTNÉ PŘÍKOPY
PV	PV			PV		PLOCHY VEŘEJNÝCH PROSTRANSTVÍ S PŘEVAHOU ZPEVNĚNÝCH PLOCH
PZ	PZ					PLOCHY VEŘEJNÝCH PROSTRANSTVÍ S PŘEVAHOU NEZPEVNĚNÝCH PLOCH
SP	SP					PLOCHY SMÍŠENÉ VÝROBNÍ
VP						PLOCHY PRO PRŮMYSLOVOU VÝROBU A SKLADY
VD			VD			PLOCHY PRO DROBNOU VÝROBU A VÝROBNÍ SLUŽBY
VZ			VZ			PLOCHY PRO ZEMĚDĚLSKOU VÝROBU
WT	WT					VODNÍ TOKY A PLOCHY
Z*			Z*			PLOCHY SÍDELNÍ ZELENĚ
K	K		K			PLOCHY KRAJINNÉ ZELENĚ
P	P					PLOCHY PŘÍRODNÍ
L						PLOCHY LESNÍ
Z		X	Z			PLOCHY ZEMĚDĚLSKÉ

ÚZEMNÍ SYSTÉM EKOLOGICKÉ STABILITY

					REGIONÁLNÍ BIOCENTRUM
					LOKÁLNÍ BIOCENTRUM
					NADREGIONÁLNÍ BIOKORIDOR
					REGIONÁLNÍ BIOKORIDOR
					LOKÁLNÍ BIOKORIDOR
	2	X		2	89	ID PLOCH S ROZDÍLNÝM ZPŮSOBEM VYUŽITÍ
						SILNICE II. A III. TŘÍDY
						MÍSTNÍ KOMUNIKACE
						ÚČELOVÉ KOMUNIKACE
						CHODNÍKY, PĚŠÍ PROPOJENÍ
						CYKLOTRASY, CYKLOSTEZKY
						OCHRANNÉ PÁSMO SILNIC
						ROZHLEDOVÁ POLE KŘIŽOVATEK
						ZASTÁVKY AUTOBUSOVÉ PŘEPRAVY OSOB
						DOCHÁZKOVÉ VZDÁLENOSTI ZASTÁVEK HROMADNÉ DOPRAVY
						PARKOVIŠTĚ
						ELEKTRICKÉ VEDENÍ VVN 110 kV
						ELEKTRICKÉ VEDENÍ VN 22 kV
						ELEKTRICKÁ STANICE (TRAFOSTANICE)
						OCHRANNÉ PÁSMO ELEKTRICKÉHO VEDENÍ VNN 110 kV A VN 22 kV
						VTL PLYNOVOD
						STL PLYNOVOD
						REGULAČNÍ STANICE PLYNU
						OCHRANNÉ PÁSMO VTL PLYNOVODU
						BEZPEČNOSTNÍ PÁSMO VTL PLYNOVODU
						RR TRASA
						TELEKOMUNIKAČNÍ KABELY
						VYSÍLAČ
						PŘIVÁDĚCÍ VODOVODNÍ ŘAD
						ROZVODNÁ VODOVODNÍ SÍŤ I. TLAKOVÉHO PÁSMA
						ROZVODNÁ VODOVODNÍ SÍŤ II. TLAKOVÉHO PÁSMA
						AT STANICE
						HRANICE TLAKOVÝCH PÁSEM
						ROZDĚLOVACÍ ŠOUPĚ
						VODNÍ ZDROJ
						ZÁCHYTNÝ PŘÍKOP
						ZÁCHYTNÝ PŘÍKOP - NÁVRH NA ZRUŠENÍ
						STANOVENÁ HRANICE ZÁPLAVY
						STANOVENÁ HRANICE ZÁPLAVY Q100
						STANOVENÁ HRANICE ZÁPLAVY Q20
						STANOVENÁ HRANICE ZÁPLAVY Q5
						AKTIVNÍ ZÓNA ZÁPLAVOVÉHO ÚZEMÍ
						RETENČNÍ PROSTOR - PLOCHA URČENÁ K ROZLIVU POVODNĚ
						KANALIZAČNÍ SBĚRAČ, JEDNOTNÉ KANALIZACE
						JEDNOTNÁ KANALIZACE
						DEŠŤOVÁ KANALIZACE
						ZATRUBNĚNÝ VODNÍ TOK
						KANALIZAČNÍ VÝTLAK ODPADNÍCH VOD
						ČISTÍRNA ODPADNÍCH VOD
						ODLEHČOVACÍ KOMORA, ODLEHČOVACÍ ŠACHTA
						ČERPACÍ STANICE ODPADNÍCH VOD
						LAPAČ SPLAVENIN
						LAPAČ SPLAVENIN - NÁVRH NA ZRUŠENÍ
						SBĚRNÝ DVŮR
						ÚZEMÍ EKOLOGICKÝCH RIZIK
						ÚPRAVA KORYTA VODNÍHO TOKU
						OCHRANNÉ PÁSMO LESA
						VÝZNAMNÝ KRAJINNÝ PRVEK "LOM HLUBOČÍN"
						MÍSTA DALEKÝCH ROZHLEDŮ
						VÝZNAMNÝ POHLEDOVÝ HORIZONT REGIONÁLNÍHO VÝZNAMU
						VÝZNAMNÝ POHLEDOVÝ HORIZONT LOKÁLNÍHO VÝZNAMU
						PLOCHY PRO OCHRANU POHLEDOVÝCH HORIZONTŮ
						MELIORACE
						PAMÁTKOVĚ CHRÁNĚNÉ PLOCHY
						PAMÁTKOVĚ CHRÁNĚNÉ OBJEKTY
						OSTATNÍ PAMÁTKY MÍSTNÍHO VÝZNAMU
						REGISTROVANÉ ARCHEOLOGICKÉ LOKALITY
						OCHRANNÉ PÁSMO HŘBITOVA
						PODDOLOVANÉ ÚZEMÍ
						PROGNÓZNÍ LOŽISKA NEROSTNÝCH SUROVIN

Ing. arch. Vladimír Dujka, Kamenná 3858, Zlín 760 01

Pořizovatel: Městský úřad Uherské Hradiště, odbor architektury, plánování a rozvoje		Zak.č.:	03/2008
Obec: Březolupy	Okres: Uherské Hradiště	Kraj: Zlínský	Arch.č.:	446/09
Akce:	ÚZEMNÍ PLÁN BŘEZOLUPY	Formát:	16 A4
		Stupeň:	NÁVRH
		Datum:	07/2009
		Měřítko:	1:5 000
Obsah:	KOORDINAČNÍ VÝKRES	Č.v.:	B.2.2-1

Zhotovitel:	Ing. arch. Martin Špiller Březolupy 495, 687 13 Březolupy
Jméno a příjmení :	Ing. arch. Martin Špiller
Funkce :	Hlavní projektant
Podpis :	

DATUM ZPRACOVÁNÍ: 1.10.2014
ÚČEL ETAPU ZPRACOVÁNÍ: DOKUMENTACE PRO VEŘEJNÉ PROJEDNÁNÍ

Pořizovatel : MÚ Uherské Hradiště, Odbor architektury, plánování a rozvoje		Objednatel : Obec Březolupy	ING. ARCH. M. ŠPILLER BŘEZOLUPY 495, BŘEZOLUPY TEL.: 776 193 871 EMAIL:m.spiller@email.cz
Hlavní projektant : Ing. arch. Martin Špiller		Digitální zpracování : Vojtěch Eichler	
Obec: Březolupy	Okres: Uherské Hradiště	Kraj: Zlínský	
ZMĚNA Č.1 ÚZEMNÍHO PLÁNU BŘEZOLUPY			Formát :
			Stupeň : Návrh
			Datum : 12/2013
			Měřítko : 1:5 000
Obsah:	KOORDINAČNÍ VÝKRES		Výkres č.: B.2.2-1