ÚZEMNÍ PLÁN HLUK

KOORDINAČNÍ VÝKRES - DETAIL

1:2 000

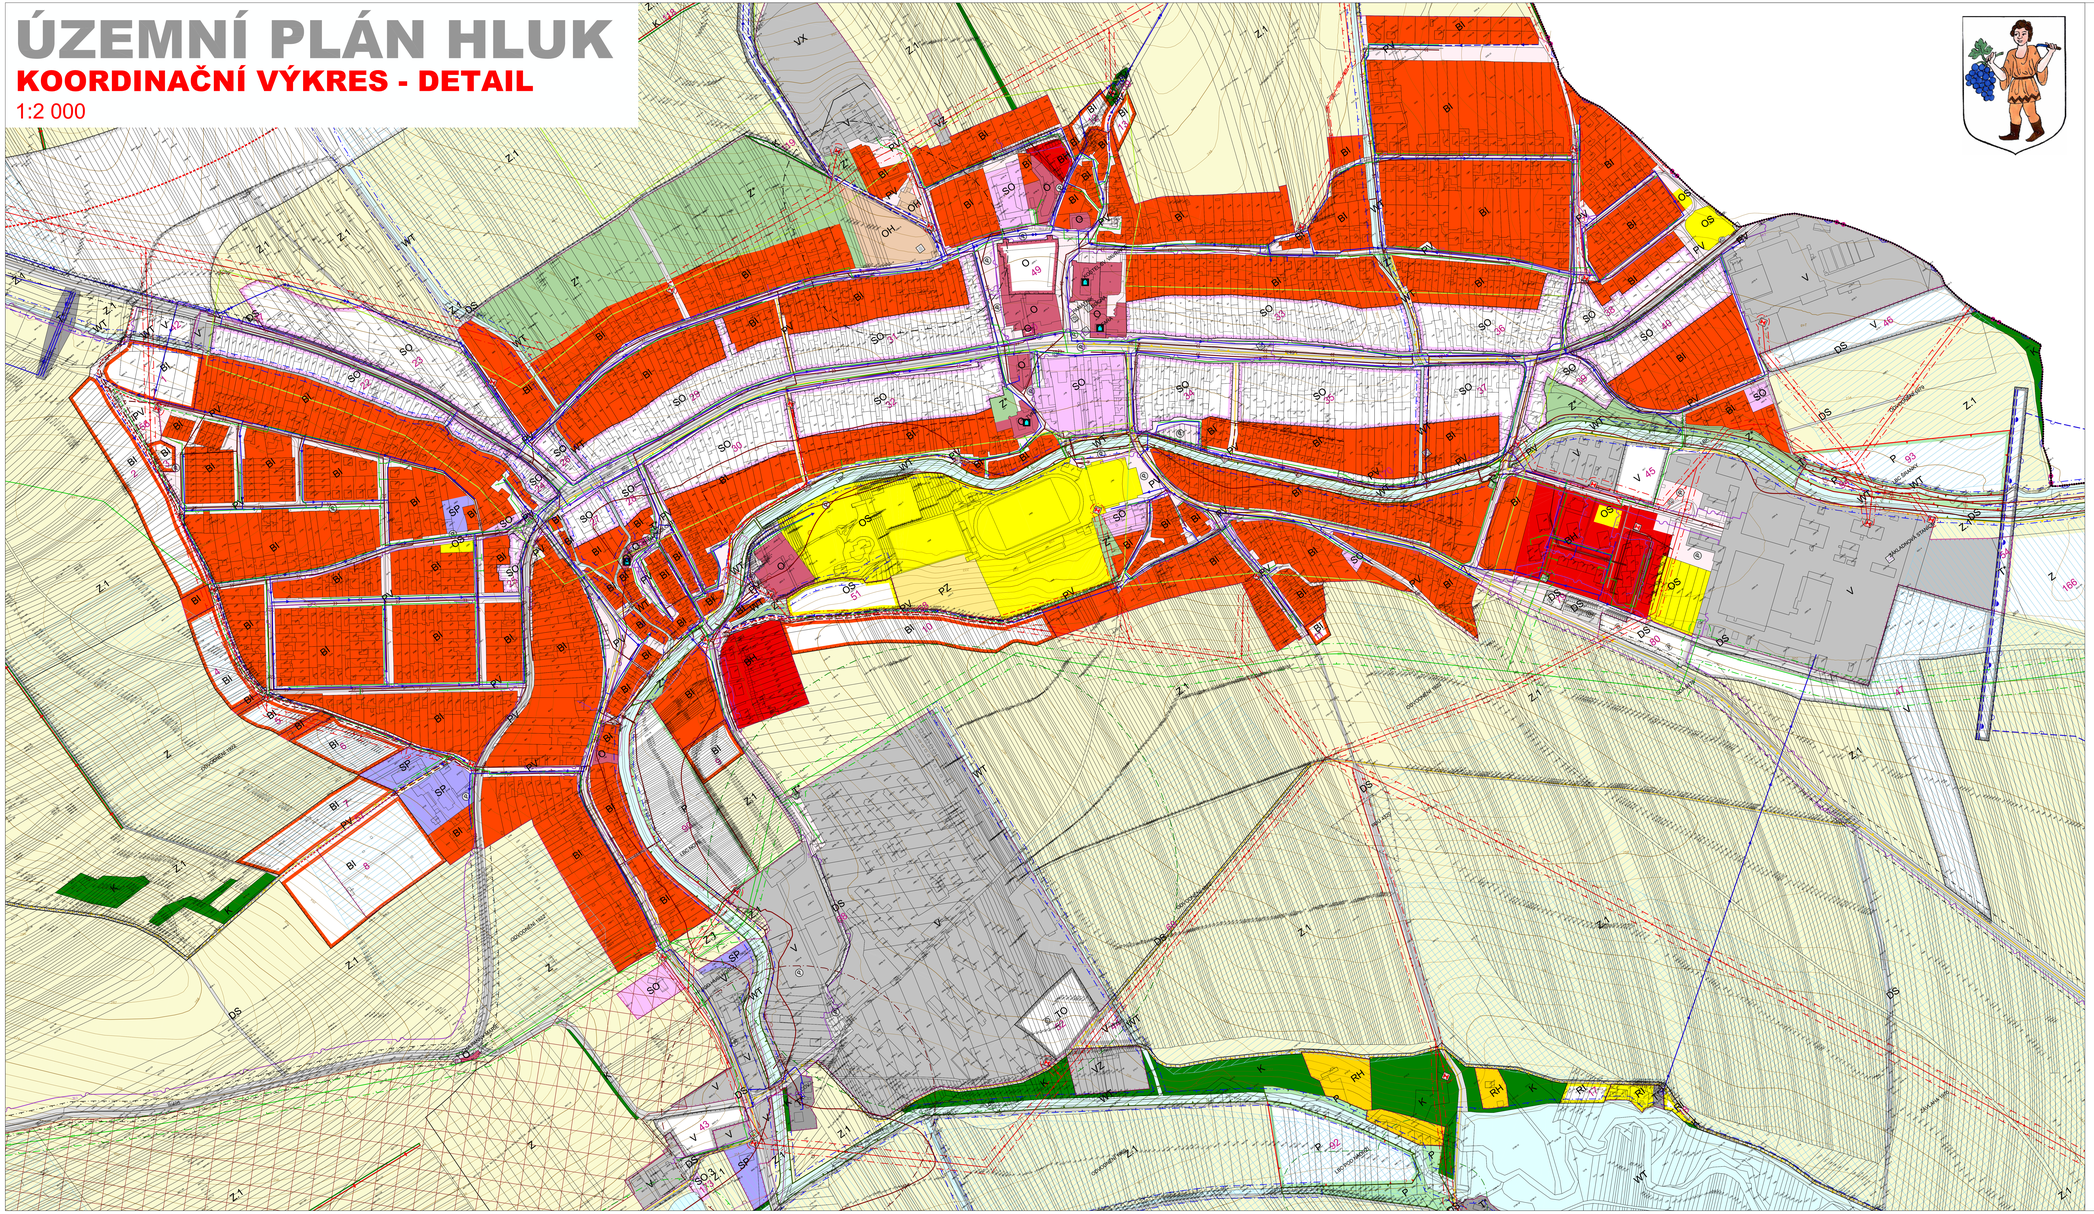

LEGENDA:

BYDLENÍ

- BI — PLOCHY PRO BYDLENÍ INDIVIDUÁLNÍ
- BH — PLOCHY PRO BYDLENÍ HROMADNÉ

OBČANSKÉ VYBAVENÍ

- O — PLOCHY OBČANSKÉHO VYBAVENÍ
- OS — PLOCHY PRO TĚLOVÝCHOVU A SPORT
- OH — PLOCHY PRO VEŘEJNÁ POHŘEBIŠTĚ A ROZPTYLOVÉ PLOCHY

SMÍŠENÉ VYUŽITÍ

- SO — PLOCHY SMÍŠENÉ OBYTNÉ
- SO.3 — PLOCHY SMÍŠENÉ OBYTNÉ VESNICKÉ
- SP — PLOCHY SMÍŠENÉ VÝROBNÍ

REKREACE

- RI — PLOCHY RODINNÉ REKREACE
- RH — PLOCHY HROMADNÉ REKREACE

DOPRAVNÍ INFRASTRUKTURA

- DS — PLOCHY PRO SILNIČNÍ DOPRAVU

TECHNICKÁ INFRASTRUKTURA

- T — PLOCHY TECHNICKÉ INFRASTRUKTURY
- TV — PLOCHY PRO VODNÍ HOSPODÁŘSTVÍ
- TO — PLOCHY TECHNICKÉHO ZABEZPEČENÍ OBCE

VEŘEJNÉ PROSTRANSTVÍ

- PV — PLOCHY VEŘEJNÝCH PROSTRANSTVÍ S PŘEVAHOU ZPEVNĚNÝCH PLOCH
- PZ — PLOCHY VEŘEJNÝCH PROSTRANSTVÍ S PŘEVAHOU NEZPEVNĚNÝCH PLOCH

VÝROBA A SKLADOVÁNÍ

- V — PLOCHY VÝROBY A SKLADOVÁNÍ
- VZ — PLOCHY PRO ZEMĚDĚLSKOU A LESNÍCKOU VÝROBU
- VX — PLOCHY PRO SPECIFICKÉ DRUHY VÝROBY A SKLADOVÁNÍ

PLOCHY VODNÍ A VODOHOSPODÁŘSKÉ

- WT — VODNÍ PLOCHY A TOKY

PLOCHY ZELENĚ

- K — PLOCHY KRAJINNÉ ZELENĚ
- Z — PLOCHY SÍDELNÍ ZELENĚ

PLOCHY PŘÍRODNÍ

- P — PLOCHY PŘÍRODNÍ

PLOCHY ZEMĚDĚLSKÉ

- Z — PLOCHY ZEMĚDĚLSKÉ
- Z.1 — PLOCHY ZEMĚDĚLSKÉ SPECIFICKÉ

KULTURNÍ HODNOTY

- NEMOVITÁ KULTURNÍ PAMÁTKA
- KULTURNÍ PAMÁTKA MÍSTNÍHO VÝZNAMU

PŘÍRODNÍ HODNOTY A JEJICH OCHRANA

- LOKÁLNÍ BIOCENTRUM
- LOKÁLNÍ BIOKORIDOR
- INTERAKČNÍ PRVEK
- PŘÍRODNÍ PAMÁTKA
- PLOCHA PŘÍ OKRAJI LESA S PODM. VYUŽITÍM

HYGIENA PROSTŘEDÍ

- OP HŘBITOVA
- SBĚRNÝ DVŮR
- OP VÝROBNÍHO ZAŘÍZENÍ

DOPRAVNÍ INFRASTRUKTURA

- SILNICE II. TŘÍDY
- SILNICE III. TŘÍDY
- MÍSTNÍ KOMUNIKACE OBSLUŽNÉ
- ÚČELOVÁ KOMUNIKACE
- CYKLOTRASA, CYKLOSTEZKA
- STEZKA PRO PĚŠÍ
- ZASTÁVKA HROMADNÉ DOPRAVY OSOB
- PARKOVIŠTĚ
- GARÁŽE
- ČERPACÍ STANICE POHONNÝCH HMOT
- OP SILNICE II. A III. TŘÍDY

TI - VODNÍ HOSPODÁŘSTVÍ

- VODOVODNÍ ŘAD SKUPINOVÉHO VODOVODU A JEHO OP
- MÍSTNÍ VODOVOD A JEHO OP
- ČERPACÍ STANICE VODÁRENSKÁ A JEJÍ OP
- STOKA JEDNOTNÉ KANALIZACE A JEJÍ OP
- STOKA SPLAŠKOVÉ KANALIZACE
- STOKA DEŠŤOVÉ KANALIZACE
- ODLEHČOVACÍ KOMORA
- ČOV
- OP ČOV
- OPRAVNĚNÝ PROSTOR PRO SPRÁVU VODNÍHO TOKU
- PROTIPOVODŇOVÁ HRÁZ
- RETENČNÍ PROSTOR
- ZÁPLAVOVÉ ÚZEMÍ Q 100
- ZÁPLAVOVÉ ÚZEMÍ Q 20
- ZRANITELNÁ OBLAST

TI - ENERGETIKA A SPOJE

- VENK. VEDENÍ EL. SÍTĚ VN
- KABELOVÉ VEDENÍ EL. SÍTĚ VN
- TRANSFORMOVNA
- OP VEDENÍ VN A OBJEKTU NA SÍTI VN
- PLYNOVOD VTL
- PLYNOVOD STL
- PLYNOVOD NTL
- BEZPEČNOSTNÍ PÁSMO VTL PLYNOVODU A OBJEKTU NA VTL PLYNOVODU
- REGULAČNÍ STANICE VTL/STL/NTL
- STANICE KATODOVÉ OCHRANY
- DÁLKOVÝ TELEKOMUNIKAČNÍ KABEL
- ZÁKLADNOVÁ STANICE

OSTATNÍ PRVKY

- HRANICE KATASTRÁLNÍHO ÚZEMÍ
- HRANICE ŘEŠENÉHO ÚZEMÍ
- HRANICE ZASTAVĚNÉHO ÚZEMÍ K 30. 6. 2010
- HRANICE ZASTAVITELNÉHO ÚZEMÍ
- 12 — OZNAČENÍ MÍSTNÍCH PLOCHY (IDENTIFIKATORY)
- VINIČNÍ TRAŤ
- PLOCHA ODVODNĚNÁ
- PLOCHA POD ZÁVLAHOU
- ÚZEMÍ SE ZVÝŠENOU OCHRANOU KRAJINNÉHO RÁZU
- PODDOLOVANÉ ÚZEMÍ
- SESUVNÁ ÚZEMÍ

INTEGROVANÝ OPERAČNÍ PROGRAM

EVROPSKÁ UNIE
EVROPSKÝ FOND PRO REGIONÁLNÍ ROZVOJ:
SAMOLE PRO MĚ ROZVOJ

ZÁZNAM O ÚČINNOSTI

DRUH ÚPLNÝ, ÚPLNÝ ZMĚNY A ZMĚNY	ZASTUPITELSTVO MĚSTA HLUK
DNY ZÁNIKU	
DATUM VYDÁNÍ	
DATUM NABYTÍ ÚČINNOSTI	
PŘEDSEDA	MĚSTSKÝ ÚŘAD UHERSKÉ HRADIŠTĚ
JMÉNO A PŘÍJMENÍ	
FUNKCE	
PODPIS	
OTISK ÚŘEDNÍHO RAZÍTKA	

POŘIZOVATEL ÚZEMNÍ DOKUMENTACE
ING. ARCH. RADOSLAV ŠPOK
ČKAIT - 0000 - HLAVNÍ INŽENÝR ÚSTAVU

VISUALCAD

ZHOTOVITEL	MĚSTSKÝ ÚŘAD UHERSKÉ HRADIŠTĚ
SOFTWARE	VISUALCAD, s.r.o. Pobřežní 253, 686 01 Uherské Hradiště, IČO: 25584329, DIČ: CZ25584329
ZPRACOVAL	INGARCH RADOSLAV ŠPOK
KONTROLOVAL	MGR. VĚRA IVANOVÁ

ÚZEMNÍ PLÁN HLUK

KOORDINAČNÍ VÝKRES - DETAIL

NÁVRH

DATUM	11/2011
MĚŘÍTKO	1:2 000
PLÁN ČÍSLO	R1-O

Tvůrcovy podklady © 2002 ZK - základ pro informativní znázornění pozemků v katastrální mapy, vztažené k katastrálnímu ZÁSADCE © Česká úřad zeměměřičský a katastrální