


ÚZEMNÍ PLÁN NEDACHLEBICE

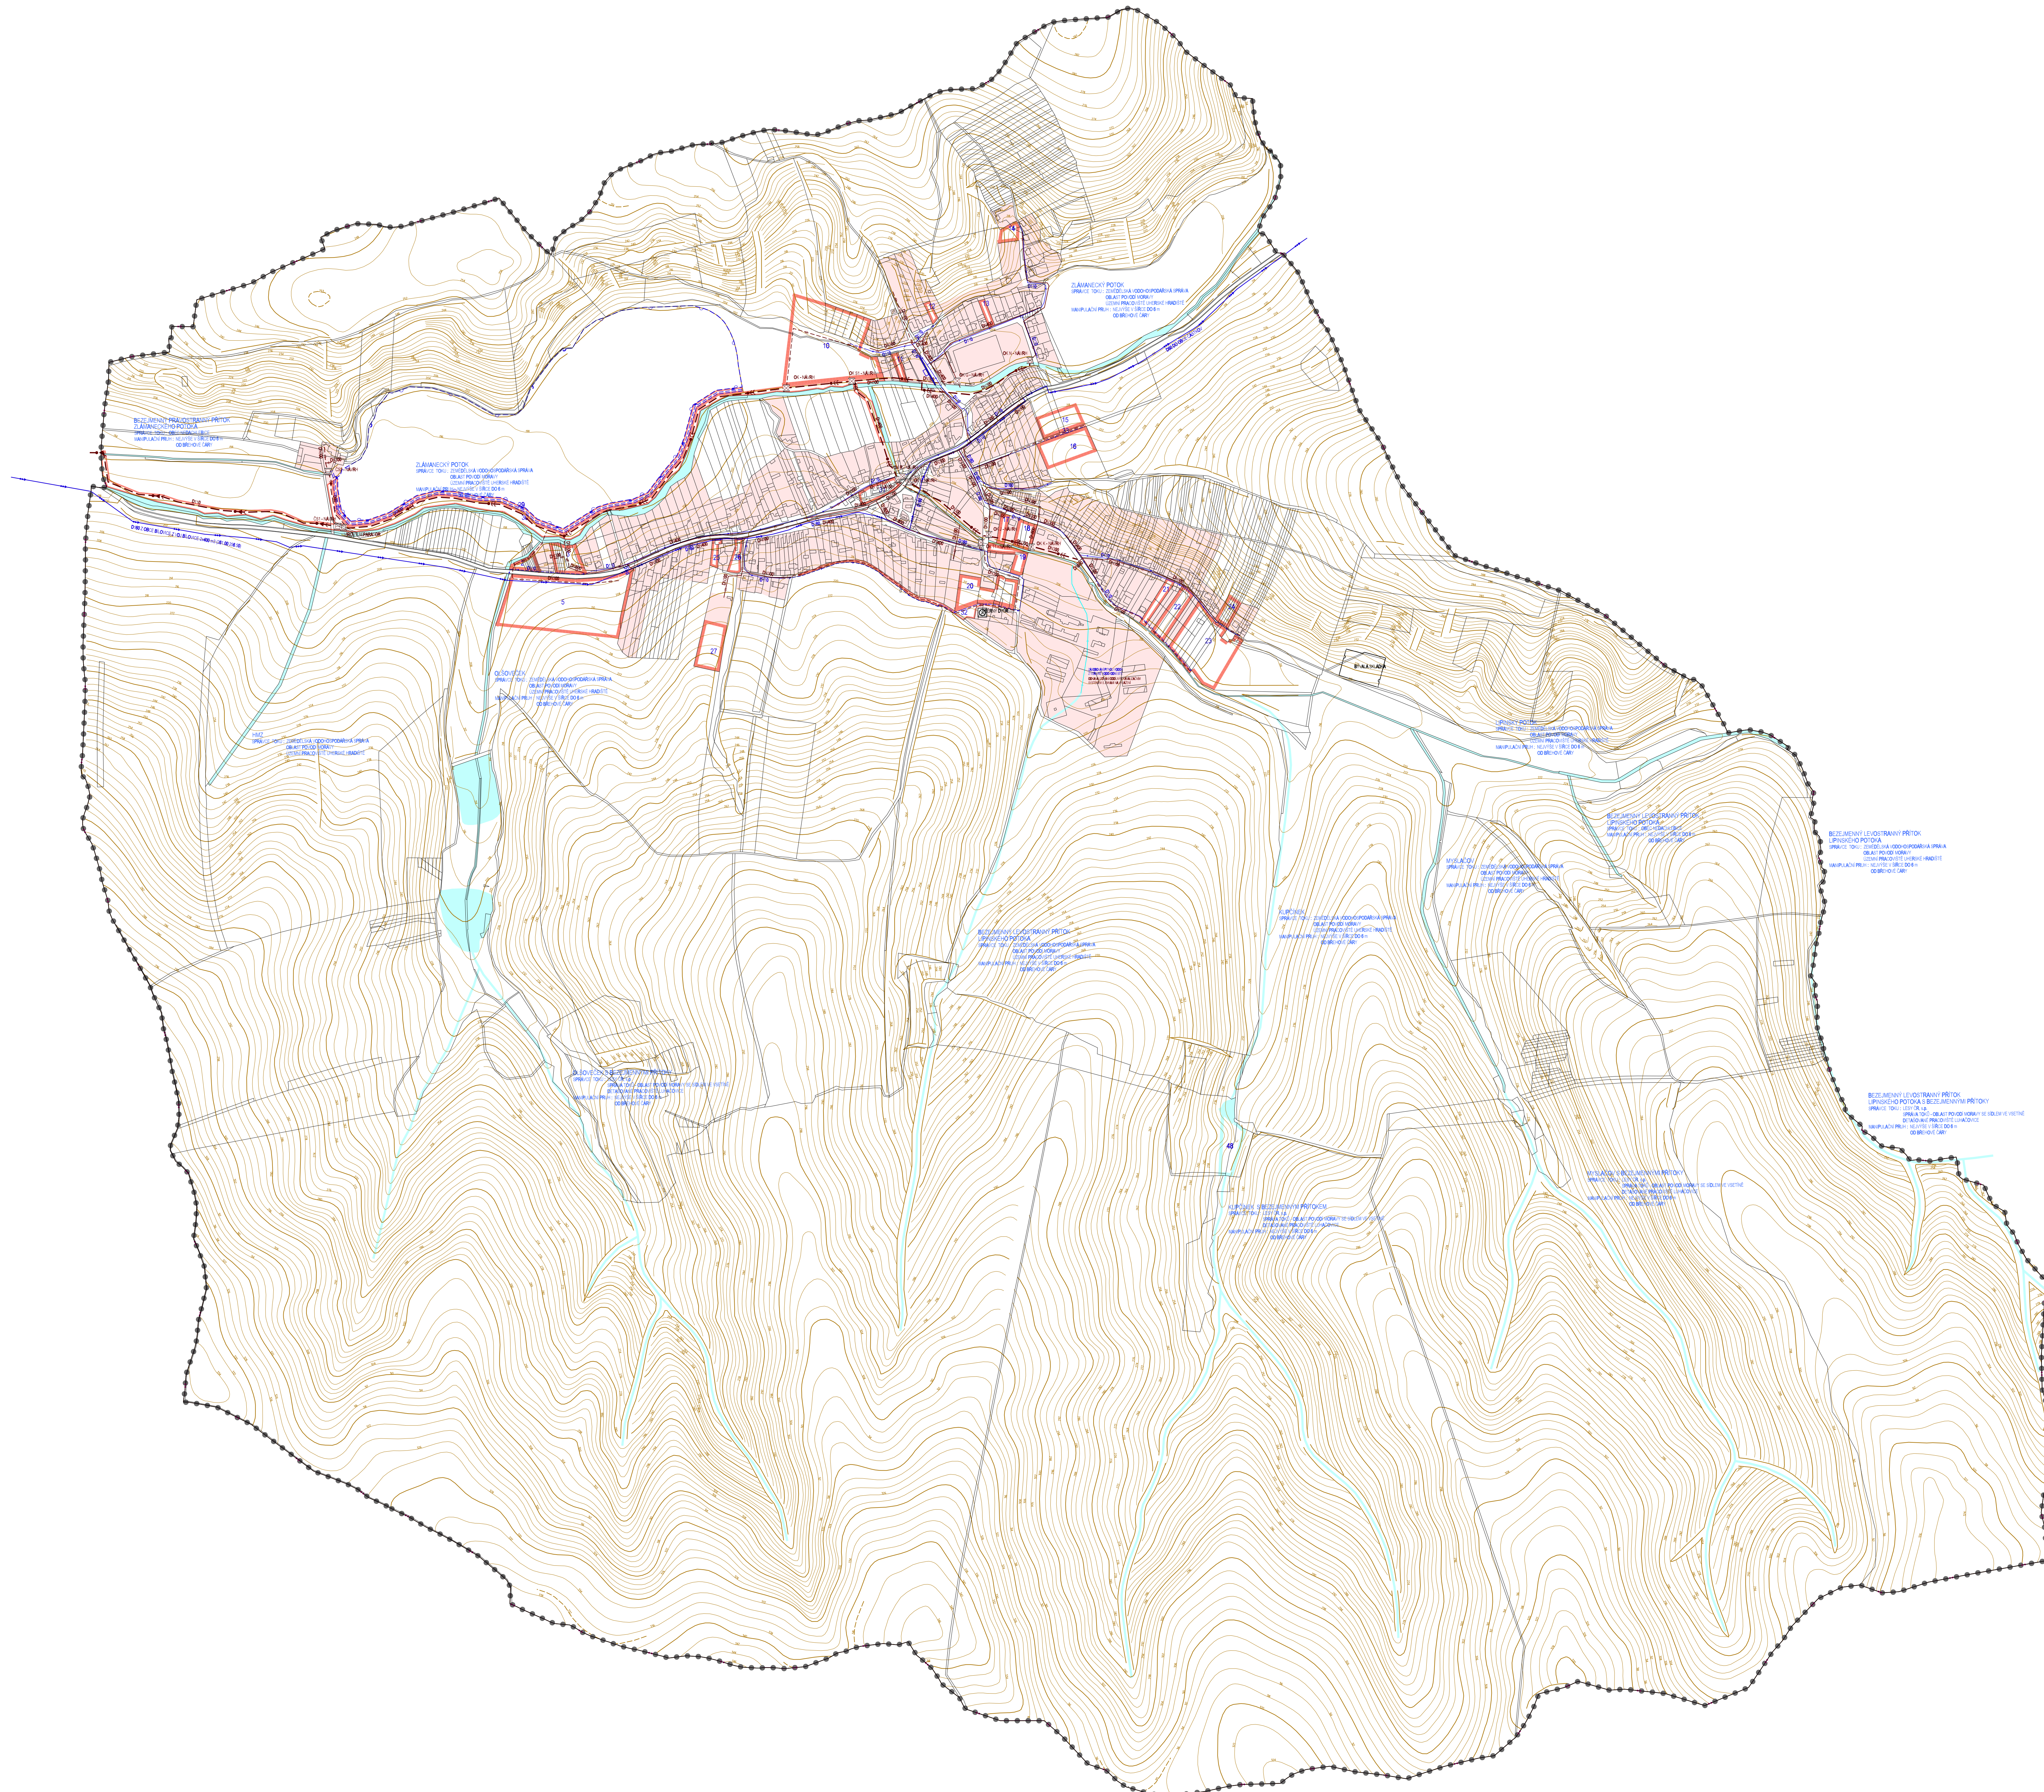

STABILIZOVANÉ PLOCHY	NÁHRNOVÉ PLOCHY	HRANICE ŘEŠENÉHO ÚZEMÍ
		HRANICE KATASTRÁLNÍ
		STABILIZOVANÉ PLOCHY
		PLOCHY ZMĚN
		INDEX NÁHRNOVÝCH ZASTAVITELNÝCH PLOCH
		VODNÍ PLOCHY A TOKY
		PRÁVĚCÍ VODOVODNÍ ŘÁD
		ROZVODNÁ VODOVODNÍ SÍŤ
		ZACHYTIVÝ PŘÍKOP
		ODHRANOVÝ HRÁZ
		RETENÍŠNÍ PROSTOR - PLOCHA URČENÁ K ROZLIŠNÍ POVOVODNÍ
		KANALIZAČNÍ SBĚRAČ JEDNOTLIVÉ KANALIZACE
		VÝTLAK ODPADNÍCH VOD - PÁTERNÍ STOKA
		JEDNOTNÁ KANALIZACE
		SPÁŠKOVÁ KANALIZACE
		KANALIZAČNÍ VÝTLAK SPÁŠKOVÝCH ODPADNÍCH VOD
		ZATŘUBŇOVÁNÍ VODNÍCH TOKŮ
		ODLEHČOVACÍ KOKOVIRA
		ČERPACÍ STANICE ODPADNÍCH VOD
		ÚZEMÍ EKOLOGICKÝCH RIZIK
		SBĚRNÝ DŮVR

SPRÁVNÍ ORGÁN, KTERÝ UPLÝVÁ:	ZASTUPITELSTVO OBCE NEDACHLEBICE	RAZÍTKO:
ČÍSLO JEDEJNĚ:		
DATUM VYDÁNÍ:		
DATUM MĚSTY LČNOSTI:		
PORČOVATEL:	MĚSTSKÝ ÚŘAD UHERSKÉ HRADŠTĚ ODBOR ARCHITECTURY, PLÁNOVÁNÍ A ROZVOJE	RAZÍTKO:
JINÉHO A PRŮMĚNĚ:		
FUNKCE:		
PODPIS:		

mapový podklad : © ÚRM ZK - Polohopis informativního charakteru odvzeten z katastrální mapy, vstevnice : ZABAGED © Český úřad zeměměřický a katastrální

 Ing. arch. Vladimír Dujka, Kamenná 3858, Zlín 760 01			
Polížeňatel: Městský úřad Uherské Hradísto, odbor architektury, plánování a rozvoje Obec: Nedachlebice Okres: Uherské Hradísto Kraj: Zlínský		Zák.: 12/2008 Arch.: 459/09 Formát: 18 A4 Stupeň: NAVR Datum: 07/2009 Měřítko: 1:5000	
ÚZEMNÍ PLÁN NEDACHELBICE			
Obsah: TECHNICKÁ INFRASTRUKTURA - VODNÍ HOSPODÁŘSTVÍ		Č.v.: A 2 4	

