ÚZEMNÍ PLÁN OŘECHOV

HLAVNÍ VÝKRES

1:5000

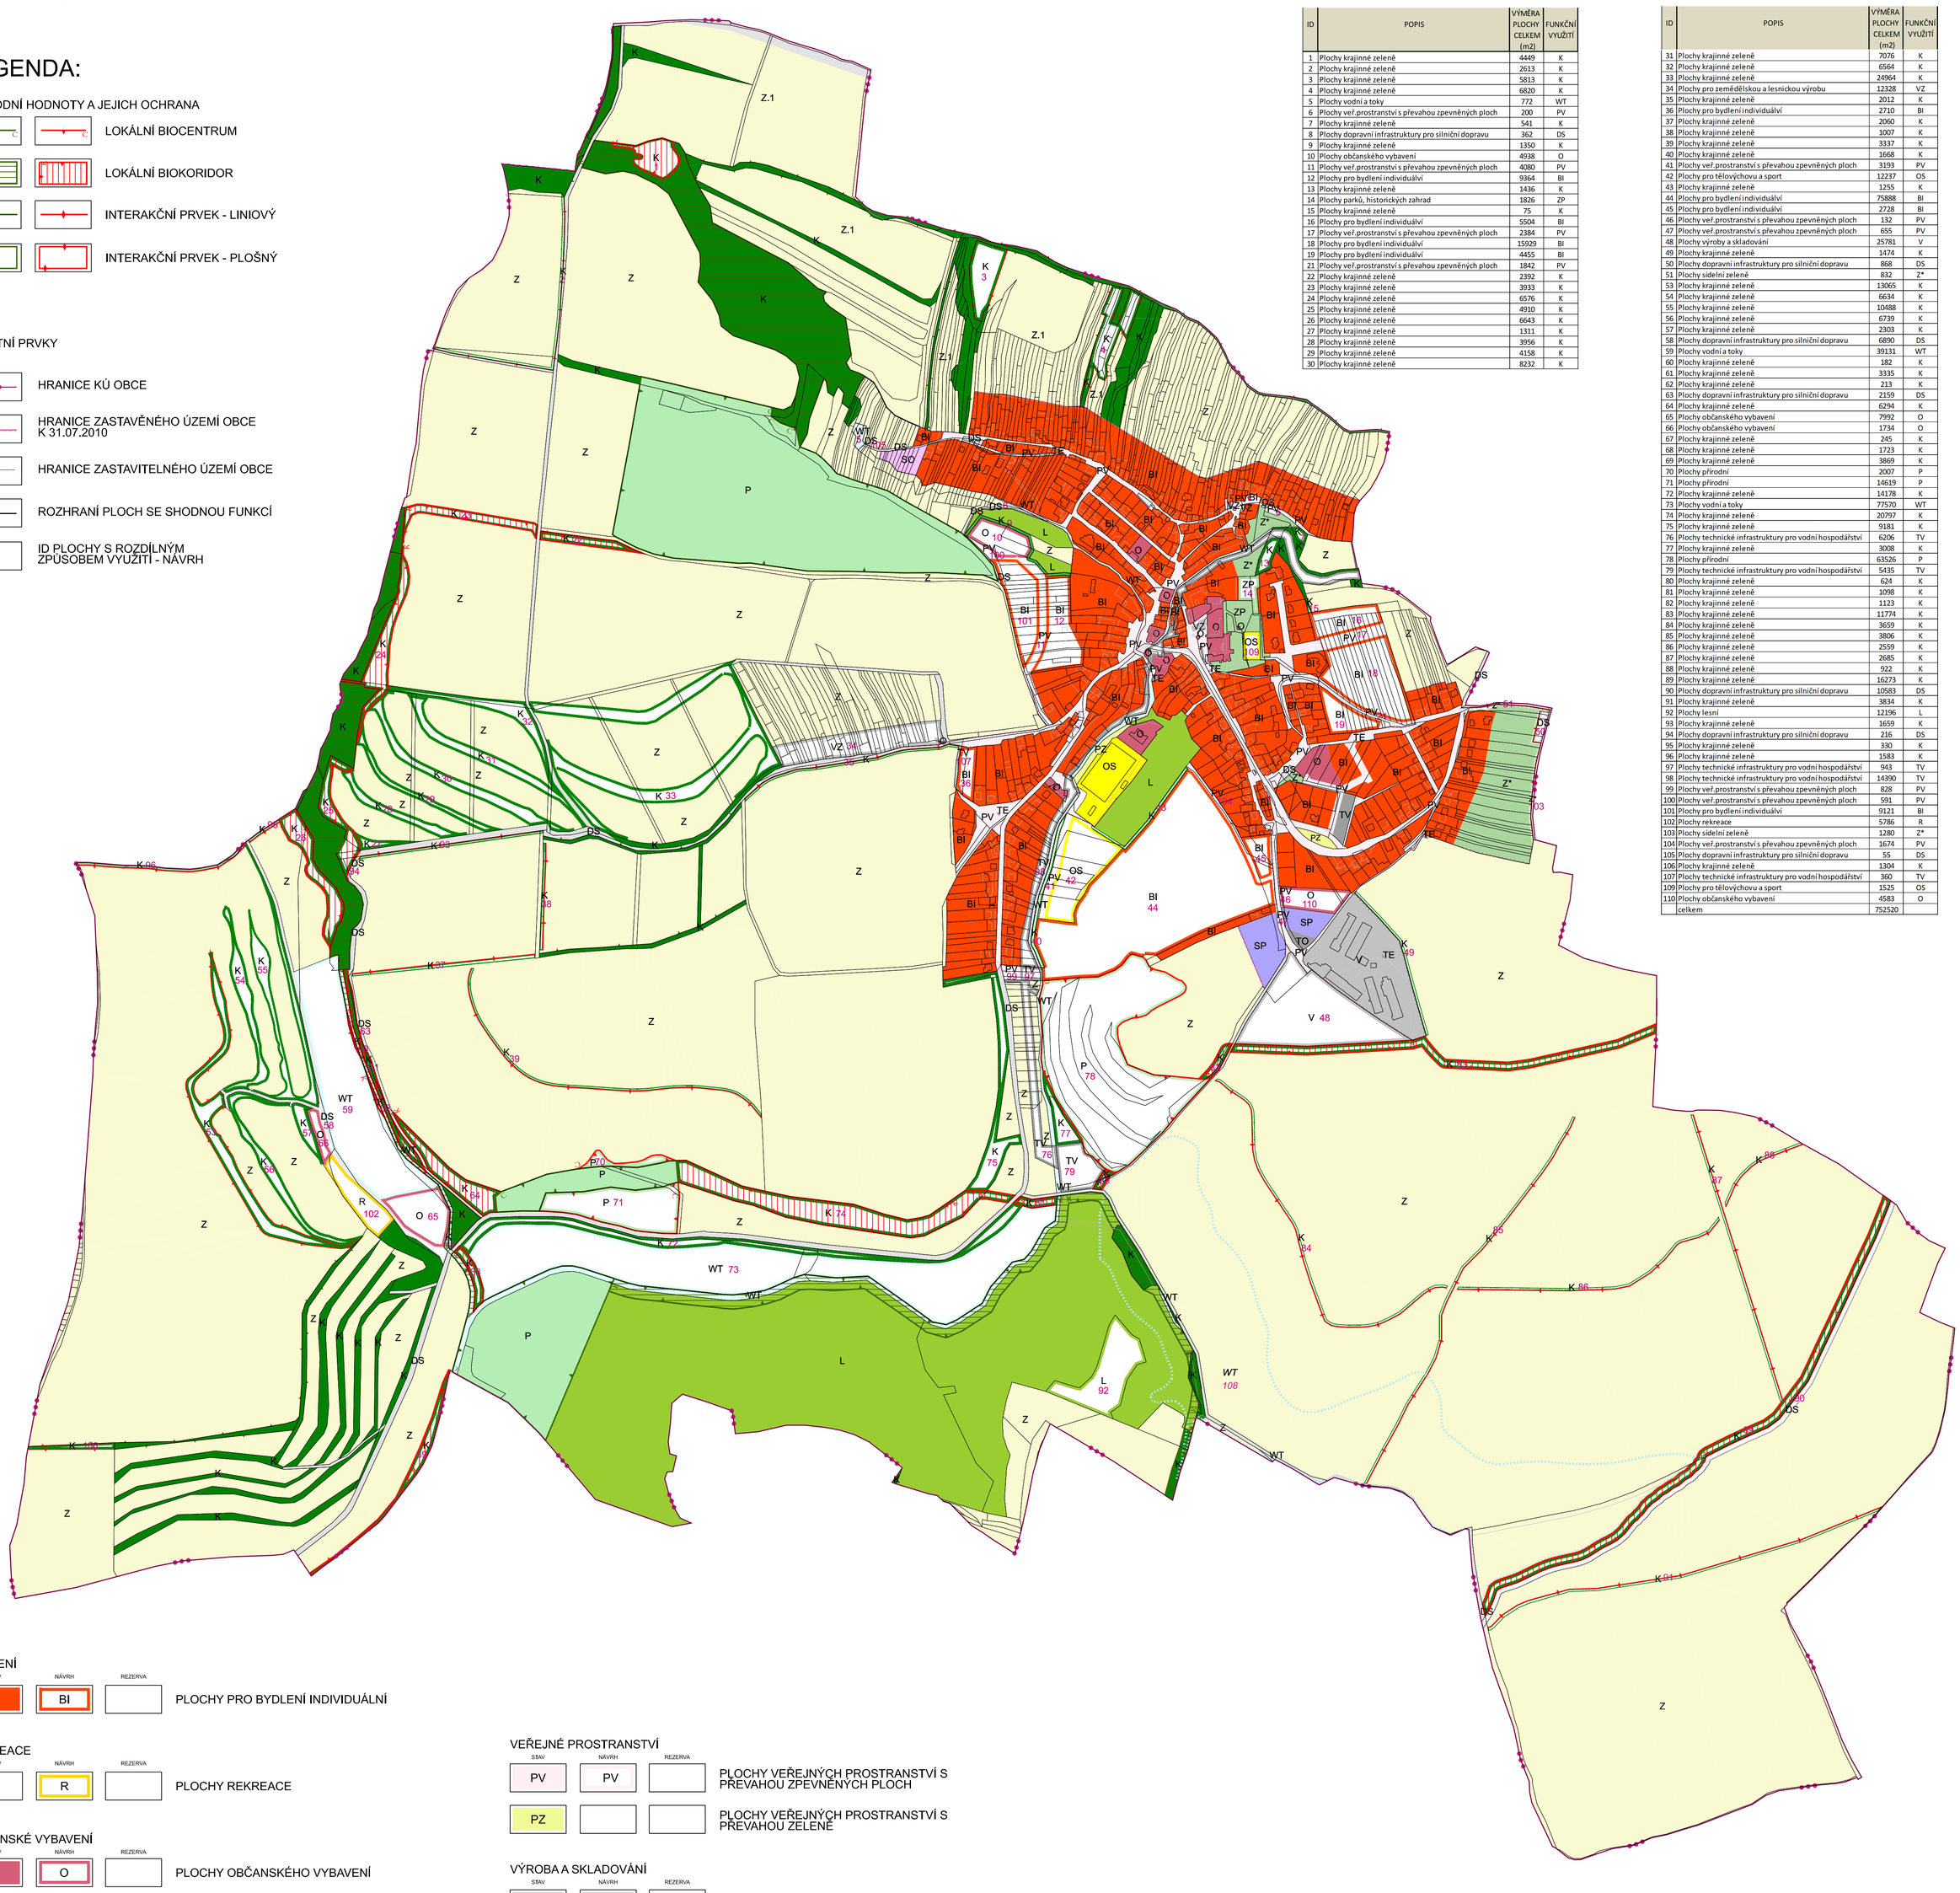

LEGENDA:

PŘÍRODNÍ HODNOTY A JEJICH OCHRANA

- LOKÁLNÍ BIOCENTRUM
- LOKÁLNÍ BIOKORIDOR
- INTERAKČNÍ PRVEK - LINIOVÝ
- INTERAKČNÍ PRVEK - PLOŠNÝ

OSTATNÍ PRVKY

STAV

- HRANICE KÚ OBCE
- HRANICE ZASTAVĚNÉHO ÚZEMÍ OBCE K 31.07.2010
- HRANICE ZASTAVITELNÉHO ÚZEMÍ OBCE
- ROZHRANÍ PLOCH SE SHODNOU FUNKCÍ
- 12 — ID PLOCHY S ROZDÍLNÝM ZPŮSOBEM VYUŽITÍ - NÁVRH

BYDLENÍ

STAV	NÁVRH	REZERVA	
BI	BI		PLOCHY PRO BYDLENÍ INDIVIDUÁLNÍ

REKREACE

STAV	NÁVRH	REZERVA	
	R		PLOCHY REKREACE

OBČANSKÉ VYBAVENÍ

STAV	NÁVRH	REZERVA	
O	O		PLOCHY OBČANSKÉHO VYBAVENÍ
OS	OS		PLOCHY PRO TĚLOVÝCHOVU A SPORT

SMÍŠENÉ VYUŽITÍ

STAV	NÁVRH	REZERVA	
SO			PLOCHY SMÍŠENÉ OBYTNÉ
SP			PLOCHY SMÍŠENÉ VÝROBNÍ

DOPRAVNÍ INFRASTRUKTURA

STAV	NÁVRH	REZERVA	
DS	DS		PLOCHY DOPRAVNÍ INFRASTRUKTURY PRO SILNIČNÍ DOPRAVU

TECHNICKÁ INFRASTRUKTURA

STAV	NÁVRH	REZERVA	
TV	TV		PLOCHY TECHNICKÉ INTRASTRUKTURY PRO VODNÍ HOSPODÁRSTVÍ
TE			PLOCHY TECHNICKÉ INTRASTRUKTURY PRO ENERGETIKU
TO			PLOCHY TECHNICKÉHO ZABEZPEČENÍ OBCE

VEŘEJNÉ PROSTRANSTVÍ

STAV	NÁVRH	REZERVA	
PV	PV		PLOCHY VEŘEJNÝCH PROSTRANSTVÍ S PŘEVAHOU ZPEVNĚNÝCH PLOCH
PZ			PLOCHY VEŘEJNÝCH PROSTRANSTVÍ S PŘEVAHOU ZELENĚ

VÝROBA A SKLADOVÁNÍ

STAV	NÁVRH	REZERVA	
V	V		PLOCHY VÝROBY A SKLADOVÁNÍ
VZ	VZ		PLOCHY PRO ZEMĚDĚL. A LESNICKOU VÝROBU

PLOCHY VODNÍ A VODOHOSPODÁŘSKÉ

STAV	NÁVRH	REZERVA	
WT	WT	WT	PLOCHY VODNÍ A TOKY

PLOCHY ZELENĚ

STAV	NÁVRH	REZERVA	
Z*	Z*		PLOCHY SÍDELNÍ ZELENĚ
ZP	ZP		PLOCHY PARKŮ, HISTORICKÝCH ZAHRAD
K	K		PLOCHY KRAJINNÉ ZELENĚ

PLOCHY PŘÍRODNÍ

STAV	NÁVRH	REZERVA	
P	P		PLOCHY PŘÍRODNÍ

PLOCHY ZEMĚDĚLSKÉ

STAV	NÁVRH	REZERVA	
Z			PLOCHY ZEMĚDĚLSKÉ
Z.1			PLOCHY ZEMĚDĚLSKÉ SPECIFICKÉ

PLOCHY LESNÍ

STAV	NÁVRH	REZERVA	
L	L		PLOCHY LESNÍ

TABULKA NÁVRHOVÝCH PLOCH :

ID	POPIS	VÝMĚRA PLOCHY CELKEM (m2)	FUNKČNÍ VYUŽITÍ
1	Plochy krajinné zeleně	4449	K
2	Plochy krajinné zeleně	2613	K
3	Plochy krajinné zeleně	5813	K
4	Plochy krajinné zeleně	6820	K
5	Plochy vodní a toky	772	WT
6	Plochy veř.prostranství s převahou zpevněných ploch	200	PV
7	Plochy krajinné zeleně	541	K
8	Plochy dopravní infrastruktury pro silniční dopravu	362	DS
9	Plochy krajinné zeleně	1350	K
10	Plochy občanského vybavení	4938	O
11	Plochy veř.prostranství s převahou zpevněných ploch	4080	PV
12	Plochy pro bydlení individuální	9364	BI
13	Plochy krajinné zeleně	1436	K
14	Plochy parků, historických zahrad	1826	ZP
15	Plochy krajinné zeleně	75	K
16	Plochy pro bydlení individuální	5504	BI
17	Plochy veř.prostranství s převahou zpevněných ploch	2384	PV
18	Plochy pro bydlení individuální	15929	BI
19	Plochy pro bydlení individuální	4455	BI
21	Plochy veř.prostranství s převahou zpevněných ploch	1842	PV
22	Plochy krajinné zeleně	2392	K
23	Plochy krajinné zeleně	3933	K
24	Plochy krajinné zeleně	6576	K
25	Plochy krajinné zeleně	4910	K
26	Plochy krajinné zeleně	6643	K
27	Plochy krajinné zeleně	1311	K
28	Plochy krajinné zeleně	3956	K
29	Plochy krajinné zeleně	4158	K
30	Plochy krajinné zeleně	8232	K
31	Plochy krajinné zeleně	7076	K
32	Plochy krajinné zeleně	6564	K
33	Plochy krajinné zeleně	24964	K
34	Plochy pro zemědělskou a lesnickou výrobu	12328	VZ
35	Plochy krajinné zeleně	2012	K
36	Plochy pro bydlení individuální	2710	BI
37	Plochy krajinné zeleně	2060	K
38	Plochy krajinné zeleně	1007	K
39	Plochy krajinné zeleně	3337	K
40	Plochy krajinné zeleně	1668	K
41	Plochy veř.prostranství s převahou zpevněných ploch	3193	PV
42	Plochy pro tělovýchovu a sport	12237	OS
43	Plochy krajinné zeleně	1255	K
44	Plochy pro bydlení individuální	75888	BI
45	Plochy pro bydlení individuální	2728	BI
46	Plochy veř.prostranství s převahou zpevněných ploch	132	PV
47	Plochy veř.prostranství s převahou zpevněných ploch	655	PV
48	Plochy výroby a skladování	25781	V
49	Plochy krajinné zeleně	1474	K
50	Plochy dopravní infrastruktury pro silniční dopravu	868	DS
51	Plochy sídelní zeleně	832	Z*
53	Plochy krajinné zeleně	13065	K
54	Plochy krajinné zeleně	6634	K
55	Plochy krajinné zeleně	10488	K
56	Plochy krajinné zeleně	6739	K
57	Plochy krajinné zeleně	2303	K
58	Plochy dopravní infrastruktury pro silniční dopravu	6890	DS
59	Plochy vodní a toky	39131	WT
60	Plochy krajinné zeleně	182	K
61	Plochy krajinné zeleně	3335	K
62	Plochy krajinné zeleně	213	K
63	Plochy dopravní infrastruktury pro silniční dopravu	2159	DS
64	Plochy krajinné zeleně	6294	K
65	Plochy občanského vybavení	7992	O
66	Plochy občanského vybavení	1734	O
67	Plochy krajinné zeleně	245	K
68	Plochy krajinné zeleně	1723	K
69	Plochy krajinné zeleně	3869	K
70	Plochy přírodní	2007	P
71	Plochy přírodní	14619	P
72	Plochy krajinné zeleně	14178	K
73	Plochy vodní a toky	77570	WT
74	Plochy krajinné zeleně	20797	K
75	Plochy krajinné zeleně	9181	K
76	Plochy technické infrastruktury pro vodní hospodářství	6206	TV
77	Plochy krajinné zeleně	3008	K
78	Plochy přírodní	63526	P
79	Plochy technické infrastruktury pro vodní hospodářství	5435	TV
80	Plochy krajinné zeleně	624	K
81	Plochy krajinné zeleně	1098	K
82	Plochy krajinné zeleně	1123	K
83	Plochy krajinné zeleně	11774	K
84	Plochy krajinné zeleně	3659	K
85	Plochy krajinné zeleně	3806	K
86	Plochy krajinné zeleně	2559	K
87	Plochy krajinné zeleně	2685	K
88	Plochy krajinné zeleně	922	K
89	Plochy krajinné zeleně	16273	K
90	Plochy dopravní infrastruktury pro silniční dopravu	10583	DS
91	Plochy krajinné zeleně	3834	K
92	Plochy lesní	12196	L
93	Plochy krajinné zeleně	1659	K
94	Plochy dopravní infrastruktury pro silniční dopravu	216	DS
95	Plochy krajinné zeleně	330	K
96	Plochy krajinné zeleně	1583	K
97	Plochy technické infrastruktury pro vodní hospodářství	943	TV
98	Plochy technické infrastruktury pro vodní hospodářství	14390	TV
99	Plochy veř.prostranství s převahou zpevněných ploch	828	PV
100	Plochy veř.prostranství s převahou zpevněných ploch	591	PV
101	Plochy pro bydlení individuální	9121	BI
102	Plochy rekreace	5786	R
103	Plochy sídelní zeleně	1280	Z*
104	Plochy veř.prostranství s převahou zpevněných ploch	1674	PV
105	Plochy dopravní infrastruktury pro silniční dopravu	55	DS
106	Plochy krajinné zeleně	1304	K
107	Plochy technické infrastruktury pro vodní hospodářství	360	TV
109	Plochy pro tělovýchovu a sport	1525	OS
110	Plochy občanského vybavení	4583	O
	celkem	752520	

TABULKA REZERVNÍCH PLOCH :

ID	POPIS	VÝMĚRA PLOCHY CELKEM (m2)	FUNKČNÍ VYUŽITÍ
108	*Plochy vodní a toky*	*219528*	*WT*

ZÁZNAM O ÚČINNOSTI

SPÁVNÍ ORGÁN, KTERÝ ÚZEMNÍ PLÁN VYDAL: ZASTUPITELSTVO OBCE OŘECHOV

ČÍSLO USNESENÍ:

DATUM VYDÁNÍ:

DATUM NABYTÍ ÚČINNOSTI:

(otisk úředního razítka)

ZODPOVĚDNÁ OSOBA ZHOTOVITELE: ING.ARCH.RADOSLAV ŠPOK

DATUM: PODPIS ZODPOVĚDNÉ OSOBY:

POŘIZOVATEL: MĚSTSKÝ ÚŘAD UHERSKÉ HRADIŠTĚ

JMÉNO A PŘÍJMENÍ:

FUNKCE:

PODPIS: (oprávněná úřední osoba pořizovatele)

(otisk úředního razítka)

(otisk autorizačního razítka)

VISUALCAD, s.r.o.
kontakt:
mobil: 608 888 574
tel., fax: 572 551 754
e-mail: info@visualcad.cz
www.visualcad.cz

POŘIZOVATEL: MĚSTSKÝ ÚŘAD UHERSKÉ HRADIŠTĚ

ZHOTOVITEL: VISUALCAD, s.r.o Poštovní 253, 686 01 Uherské Hradiště, IČO 25568329, DIČ CZ25568329

VYPRACOVAL: ING.ARCH.RADOSLAV ŠPOK — DIGITÁLNÍ ZPRACOVÁNÍ: ING. PETR KOCOUREK

PODPIS: — PODPIS:

NÁZEV DOKUMENTACE: ÚZEMNÍ PLÁN OŘECHOV

DATUM VYHOTOVENÍ: 06/2011

MĚŘÍTKO: 1 : 5000

NÁZEV VÝKRESU: HLAVNÍ VÝKRES

FÁZE DOKUMENTACE: NÁVRH

ČÍSLO VÝKRESU: I2

mapový podklad: ©ÚKM ZK - polohopis informativního charakteru odvozen z katastrální mapy

INTEGROVANÝ OPERAČNÍ PROGRAM

EVROPSKÁ UNIE
EVROPSKÝ FOND PRO REGIONÁLNÍ ROZVOJ
ŠANCE PRO VÁŠ ROZVOJ

MINISTERSTVO PRO MÍSTNÍ ROZVOJ