


ÚZEMNÍ PLÁN PODOLÍ

VÝKRES PŘEDPOKLÁDANÝCH ZÁBORŮ PŮDNÍHO FONDU

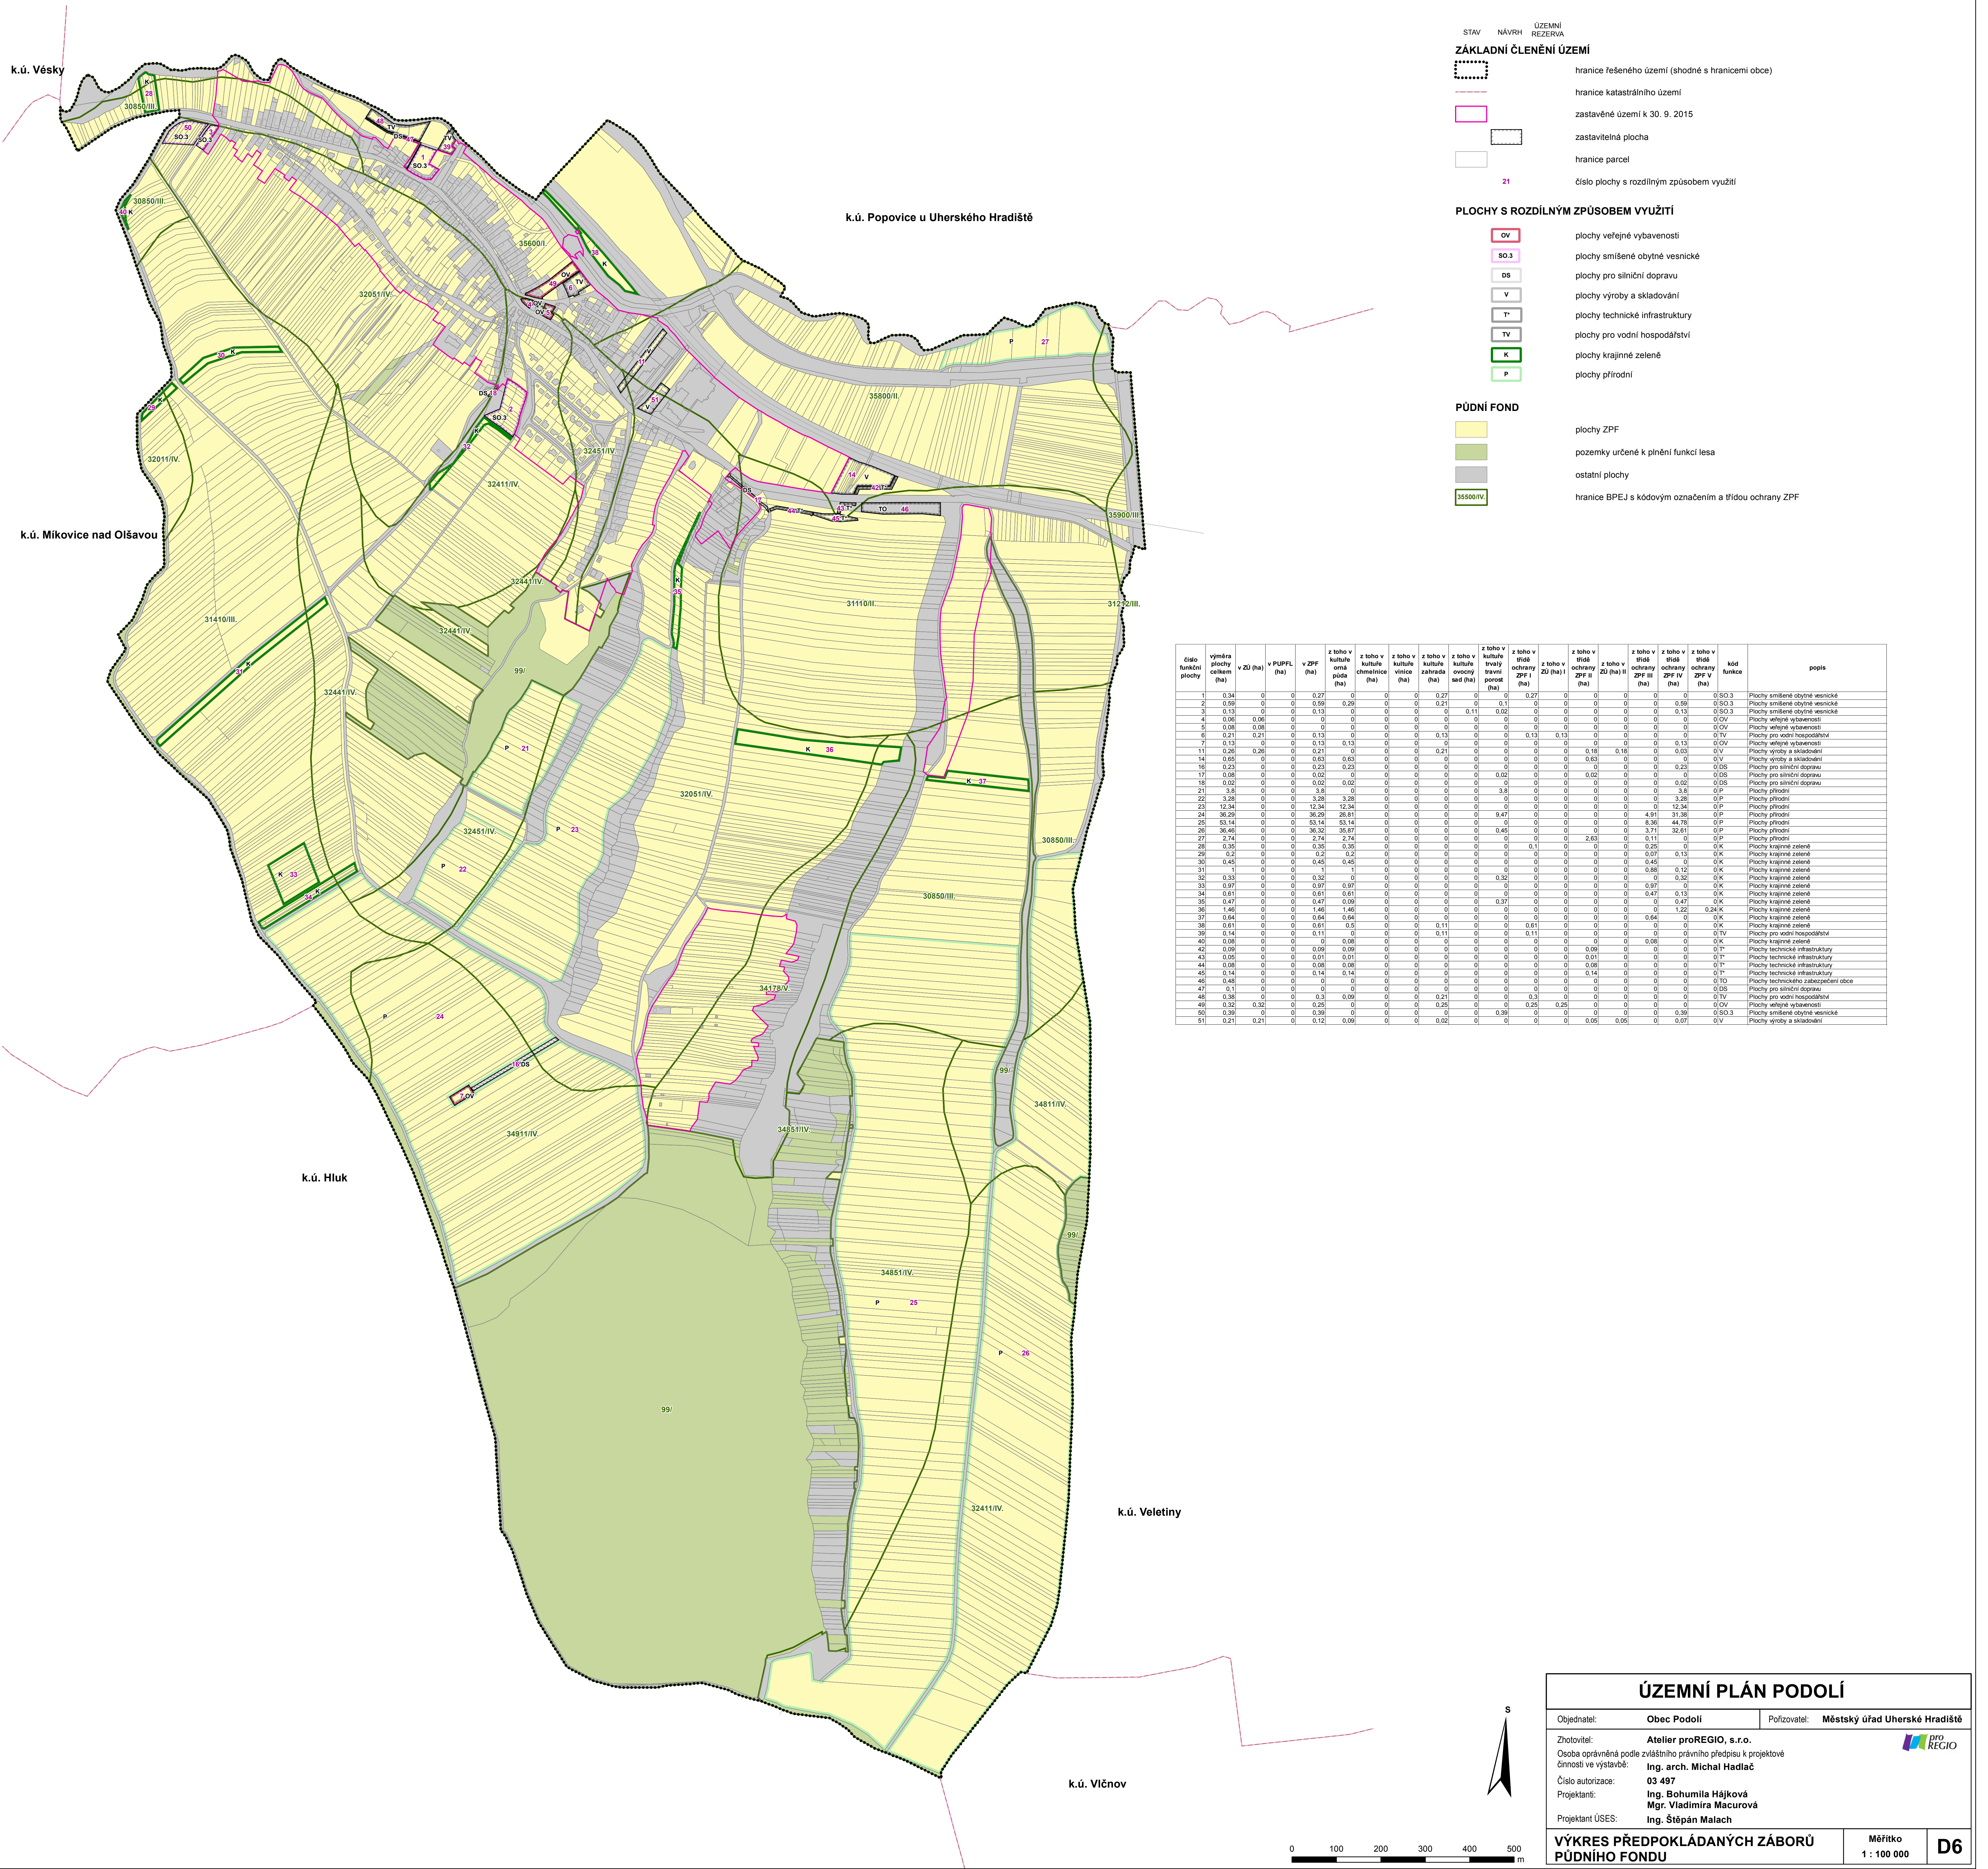

- STAV NÁVRH ÚZEMNÍ REZERVA
- ZÁKLADNÍ ČLENĚNÍ ÚZEMÍ**
- hranice řešeného území (shodně s hranicí obce)
 - hranice katastrálního území
 - zastavěné území k 30. 9. 2015
 - zastavitelná plocha
 - hranice parcel
 - číslo plochy s rozdílným způsobem využití

- PLOCHY S ROZDÍLNÝM ZPŮSOBEM VYUŽITÍ**
- OV plochy veřejné vybavenosti
 - SO.3 plochy smíšené obytné vesnické
 - DS plochy pro silniční dopravu
 - V plochy výroby a skladování
 - T* plochy technické infrastruktury
 - TV plochy pro vodní hospodářství
 - K plochy krajinné zeleně
 - P plochy přírodní

- PŮDNÍ FOND**
- plochy ZPF
 - pozemky určené k piněním funkcí lesa
 - ostatní plochy
 - hranice BPEJ s kódovým označením a třídou ochrany ZPF

číslo funkční plochy	výměra plochy celkem (ha)	v ZÚ (ha)	V PUPFL (ha)	v ZPF (ha)	z toho v kulture orná půda (ha)	z toho v kulture chmelnice (ha)	z toho v kulture vinice (ha)	z toho v kulture zahrady (ha)	z toho v kulture ovocný sad (ha)	z toho v kulture trvalý travní porost (ha)	z toho v trídě ochrany ZPF I (ha)	z toho v trídě ochrany ZPF II (ha)	z toho v trídě ochrany ZPF III (ha)	z toho v trídě ochrany ZPF IV (ha)	z toho v trídě ochrany ZPF V (ha)	kód funkce	popis			
1	0,34	0	0	0,27	0	0	0	0,27	0	0	0,27	0	0	0	0	SO.3	Plochy smíšené obytné vesnické			
2	0,59	0	0	0,59	0,29	0	0	0,21	0	0,1	0	0	0	0	0	SO.3	Plochy smíšené obytné vesnické			
3	0,13	0	0	0,13	0	0	0	0	0,11	0,02	0	0	0	0	0	SO.3	Plochy smíšené obytné vesnické			
4	0,06	0,06	0	0	0	0	0	0	0	0	0	0	0	0	0	OV	Plochy veřejné vybavenosti			
5	0,08	0,08	0	0	0	0	0	0	0	0	0	0	0	0	0	OV	Plochy veřejné vybavenosti			
6	0,21	0,21	0	0,13	0	0	0	0,13	0	0,13	0,13	0,13	0	0	0	TV	Plochy pro vodní hospodářství			
7	0,13	0	0	0,13	0,13	0	0	0	0	0	0	0	0	0	0	OV	Plochy veřejné vybavenosti			
11	0,26	0,26	0	0,21	0	0	0	0,21	0	0	0	0,16	0,16	0	0,03	V	Plochy výroby a skladování			
14	0,65	0	0	0,63	0,63	0	0	0	0	0	0	0,63	0	0	0	OV	Plochy výroby a skladování			
16	0,23	0	0	0,23	0,23	0	0	0	0	0	0	0	0	0	0,23	DS	Plochy pro silniční dopravu			
17	0,08	0	0	0,02	0	0	0	0	0,02	0	0	0,02	0	0	0	DS	Plochy pro silniční dopravu			
18	0,02	0	0	0,02	0,02	0	0	0	0	0	0	0	0	0	0,02	DS	Plochy pro silniční dopravu			
21	3,8	0	0	3,8	0	0	0	0	0	3,8	0	0	0	0	0	3,8	P	Plochy přírodní		
22	3,28	0	0	3,28	3,28	0	0	0	0	0	0	0	0	0	0	3,28	P	Plochy přírodní		
23	12,34	0	0	12,34	12,34	0	0	0	0	0	0	0	0	0	0	12,34	P	Plochy přírodní		
24	36,29	0	0	36,29	36,61	0	0	0	0	3,47	0	0	0	0	0	4,91	31,38	P	Plochy přírodní	
25	53,14	0	0	53,14	53,14	0	0	0	0	0	0	0	0	0	0	6,36	44,78	P	Plochy přírodní	
26	39,46	0	0	39,32	39,97	0	0	0	0	0,45	0	0	0	0	0	3,71	32,81	P	Plochy přírodní	
27	2,74	0	0	2,74	2,74	0	0	0	0	0	0	2,63	0	0,11	0	0	0	P	Plochy přírodní	
28	0,35	0	0	0,35	0,35	0	0	0	0	0	0,1	0	0	0	0	0,25	0	K	Plochy krajinné zeleně	
29	0,2	0	0	0,2	0,2	0	0	0	0	0	0	0	0	0	0	0,07	0,13	K	Plochy krajinné zeleně	
30	0,45	0	0	0,45	0,45	0	0	0	0	0	0	0	0	0	0	0,45	0	K	Plochy krajinné zeleně	
31	1	0	0	1	1	0	0	0	0	0	0	0	0	0	0	0,86	0,12	K	Plochy krajinné zeleně	
32	0,33	0	0	0,32	0	0	0	0	0,32	0	0	0	0	0	0	0	0,32	0	K	Plochy krajinné zeleně
33	0,97	0	0	0,97	0,97	0	0	0	0	0	0	0	0	0	0	0,97	0	K	Plochy krajinné zeleně	
34	0,61	0	0	0,61	0,61	0	0	0	0	0	0	0	0	0	0	0,47	0,13	K	Plochy krajinné zeleně	
35	0,47	0	0	0,47	0,99	0	0	0	0	0,37	0	0	0	0	0	0	0,47	0	K	Plochy krajinné zeleně
36	1,46	0	0	1,46	1,46	0	0	0	0	0	0	0	0	0	0	1,22	0,24	K	Plochy krajinné zeleně	
37	0,64	0	0	0,64	0,64	0	0	0	0	0	0	0	0	0	0	0,64	0	K	Plochy krajinné zeleně	
38	0,61	0	0	0,61	0,5	0	0	0,11	0	0	0,61	0	0	0	0	0	0	0	K	Plochy krajinné zeleně
39	0,14	0	0	0,11	0	0	0	0,11	0	0	0,11	0	0	0	0	0	0,03	0,11	TV	Plochy pro vodní hospodářství
40	0,08	0	0	0	0,08	0	0	0	0	0	0	0	0	0	0	0,08	0	K	Plochy krajinné zeleně	
42	0,09	0	0	0,09	0,09	0	0	0	0	0	0	0	0,09	0	0	0	0	0	T*	Plochy technické infrastruktury
43	0,05	0	0	0,01	0,01	0	0	0	0	0	0	0,01	0	0	0	0	0	0	T*	Plochy technické infrastruktury
44	0,08	0	0	0,08	0,08	0	0	0	0	0	0	0	0,08	0	0	0	0	0	T*	Plochy technické infrastruktury
45	0,14	0	0	0,14	0,14	0	0	0	0	0	0	0	0,14	0	0	0	0	0	T*	Plochy technické infrastruktury
46	0,48	0	0	0	0	0	0	0	0	0	0	0	0	0	0	0	0	0	TO	Plochy technického zabezpečení obce
47	0,1	0	0	0	0	0	0	0	0	0	0	0	0	0	0	0	0	0	DS	Plochy pro silniční dopravu
48	0,38	0	0	0,3	0,09	0	0	0,21	0	0	0,3	0	0	0	0	0	0	0	TV	Plochy pro vodní hospodářství
49	0,32	0,32	0	0,25	0	0	0	0,25	0	0	0,25	0,25	0	0	0	0	0	0	OV	Plochy veřejné vybavenosti
50	0,39	0	0	0,39	0	0	0	0	0,39	0	0	0	0	0	0	0	0,39	0	SO.3	Plochy smíšené obytné vesnické
51	0,21	0,21	0	0,12	0,09	0	0	0,02	0	0	0	0	0,05	0,05	0	0,07	0	0	V	Plochy výroby a skladování



0 100 200 300 400 500 m

ÚZEMNÍ PLÁN PODOLÍ			
Objednatel:	Obec Podolí	Polžovatel:	Městský úřad Uherské Hradiště
Zhotovitel:	Atelier proREGIO, s.r.o.		
Osoba oprávněná podle zvláštního právního předpisu k projektové činnosti ve výstavbě:	Ing. arch. Michal Hadlač		
Číslo autorizace:	03 497		
Projektant:	Ing. Bohumila Hájková		
Projektant ÚSES:	Mgr. Vladimíra Macurová		
	Ing. Štěpán Malach		
VÝKRES PŘEDPOKLÁDANÝCH ZÁBORŮ PŮDNÍHO FONDU			Měřítko 1 : 100 000
			D6