

ÚZEMNÍ PLÁN SVÁROV



KOORDINAČNÍ VÝKRES

Legenda

- řešené území
- číslo plochy s rozdílným způsobem využití

zastavěné území k 1. 3. 2022

zastaviteľné plochy

vrstevnice 2m


parcelní kresba

vnitřní kresba

STAV

NÁVRH

- biokoridory ÚSES
- plochy občanského vybavení
- plochy výroby a skladování
- SO.3 plochy smíšené obytné vesnické
- P* plochy veřejných prostranství
- DS plochy pro silniční dopravu
- T* plochy technické infrastruktury
- WT plochy vodních ploch a toků
- Z plochy zemědělské
- K plochy krajinné zeleně
- L plochy lesní

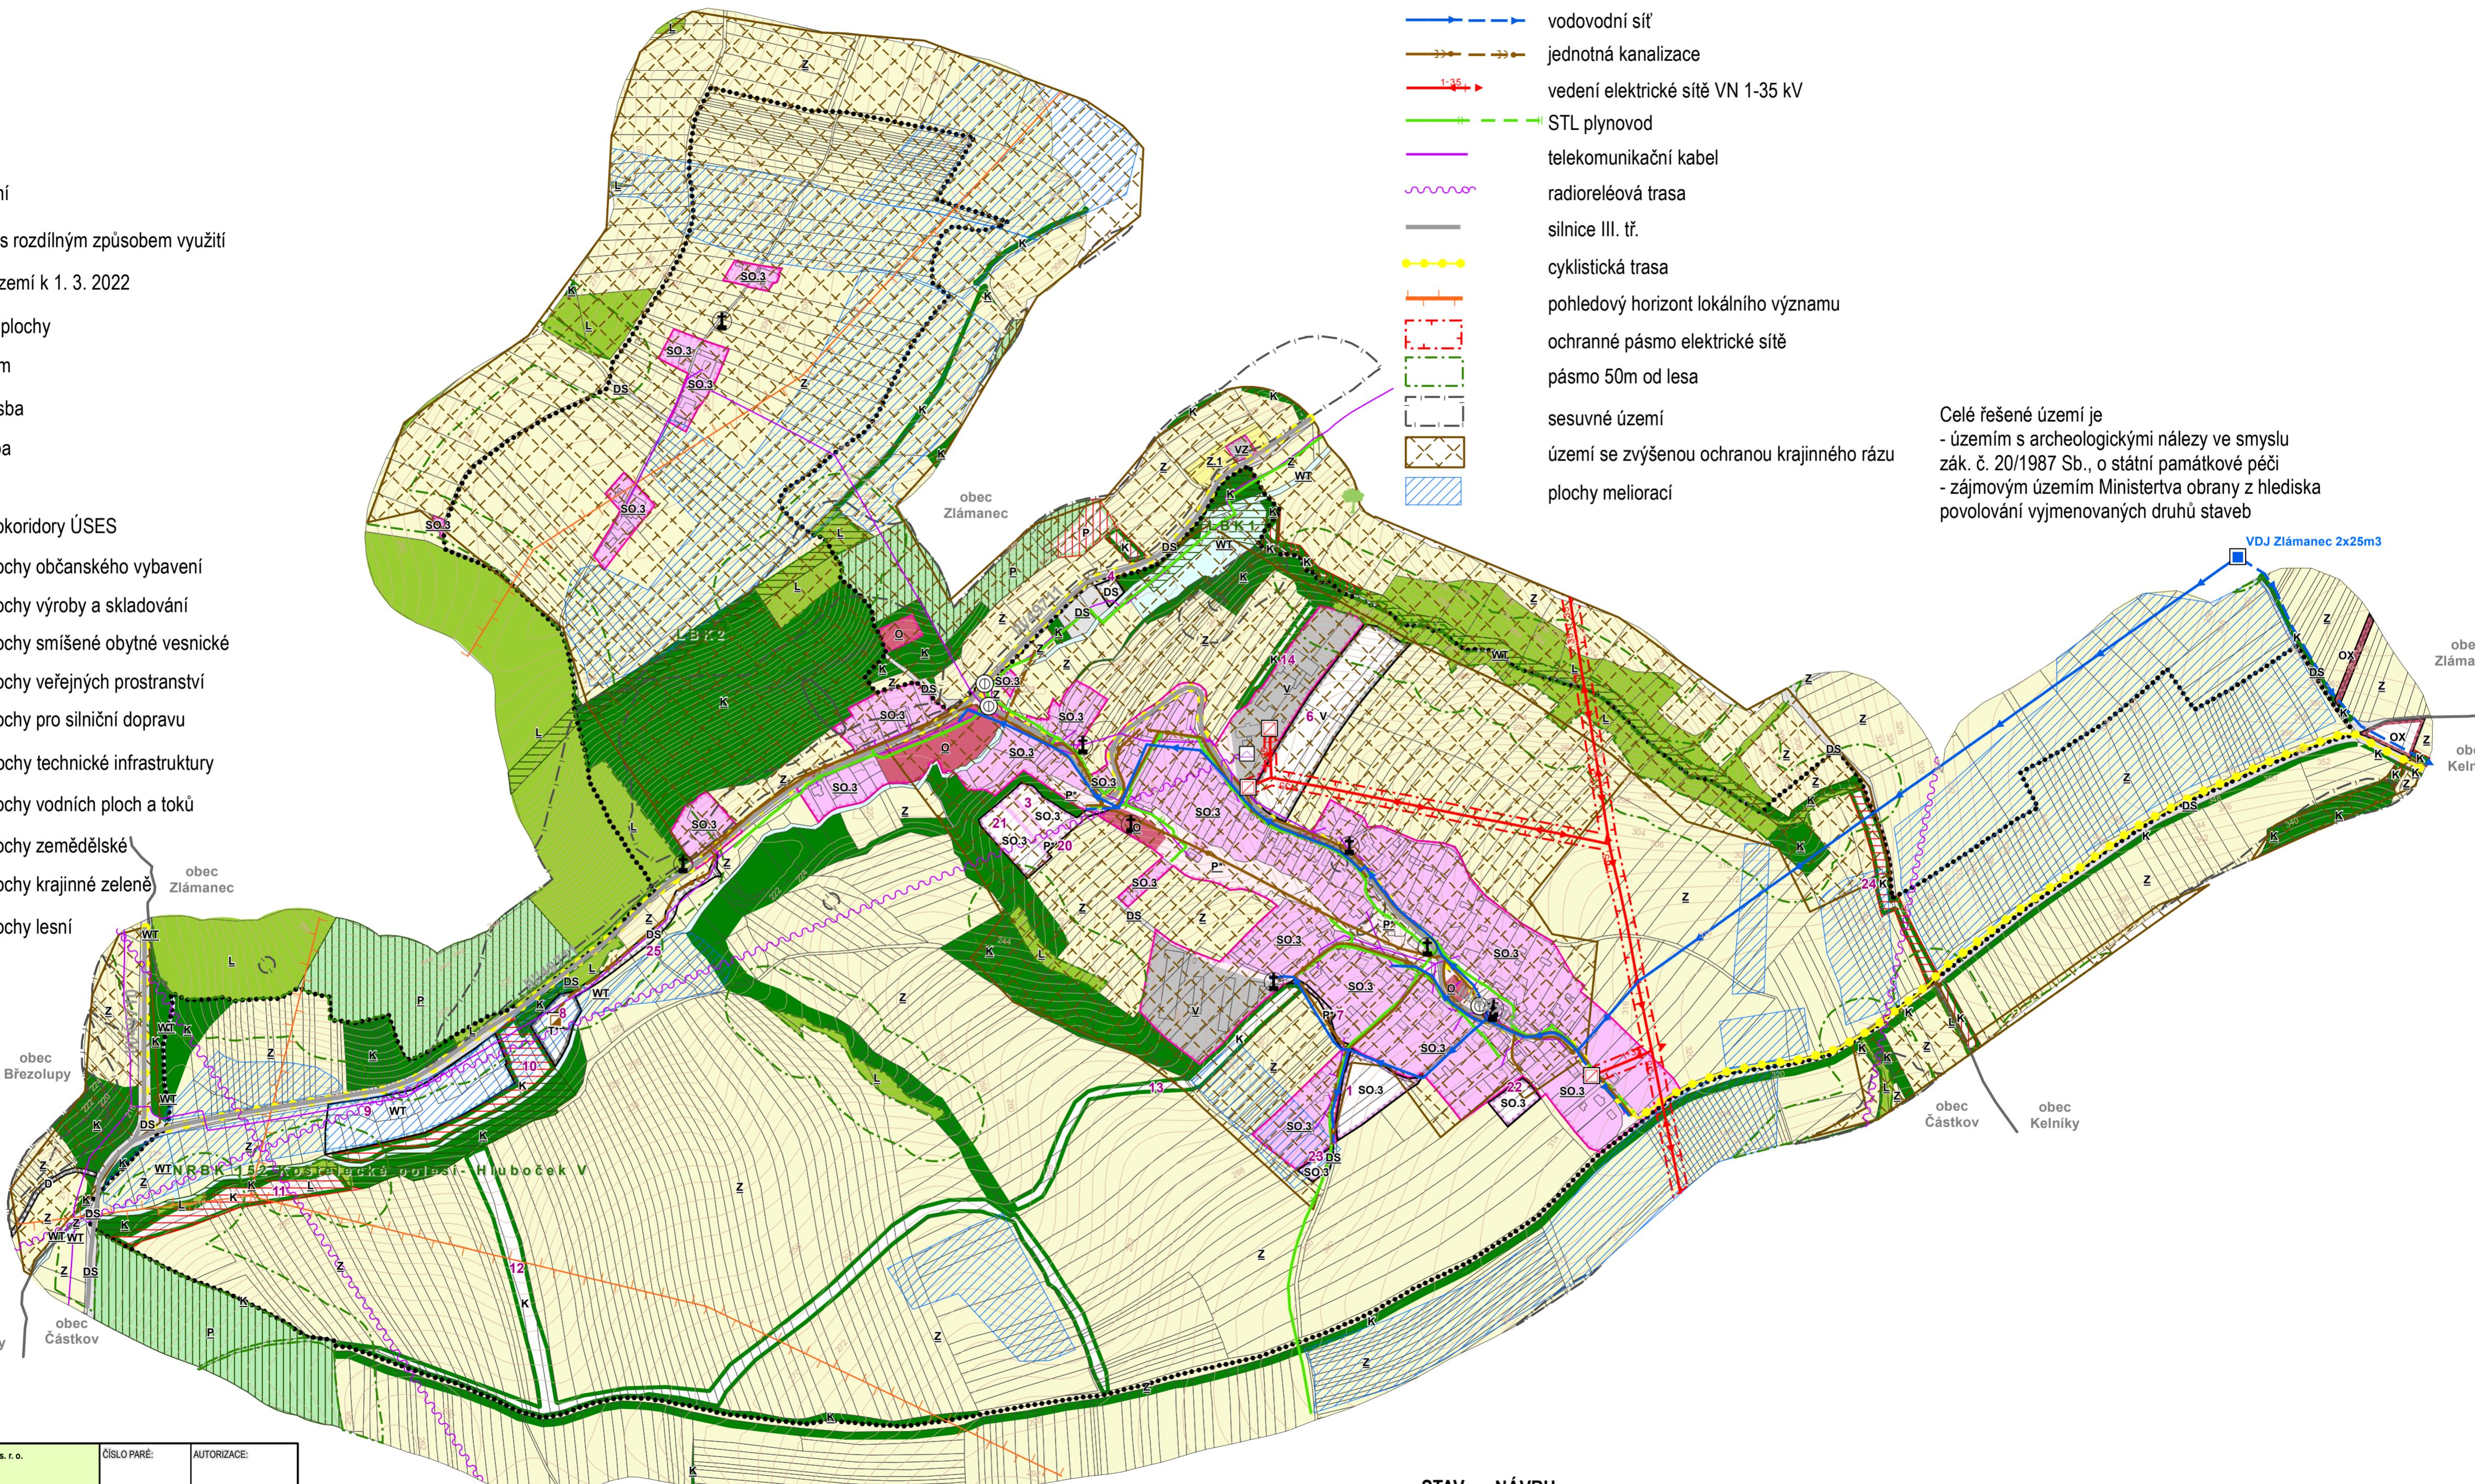


STAV NÁVRH

- | | |
|--|--|
| | objekt v památkovém zájmu |
| | památný strom |
| | traforestanice |
| | vodojem |
| | čistírna odpadních vod |
| | základnová stanice |
| | autobusová zastávka |
| ----- | vodovodní síť |
| ---- | jednotná kanalizace |
| 1-35 | vedení elektrické sítě VN 1-35 kV |
| ---- | STL plynovod |
| ----- | telekomunikační kabel |
| ----- | radioreléová trasa |
| ----- | silnice III. tř. |
| ----- | cyklistická trasa |
| ----- | pohledový horizont lokálního významu |
| ----- | ochranné pásmo elektrické sítě |
| ----- | pásma 50m od lesa |
| ----- | sesuvné území |
| ----- | území se zvýšenou ochranou krajinného rázu |
| ----- | plochy meliorací |

Celé řešené území je

- území s archeologickými nálezy ve smyslu zák. č. 20/1987 Sb., o státní památkové péči
- zájmovým územím Ministerstva obrany z hlediska povolování vyjmenovaných druhů staveb

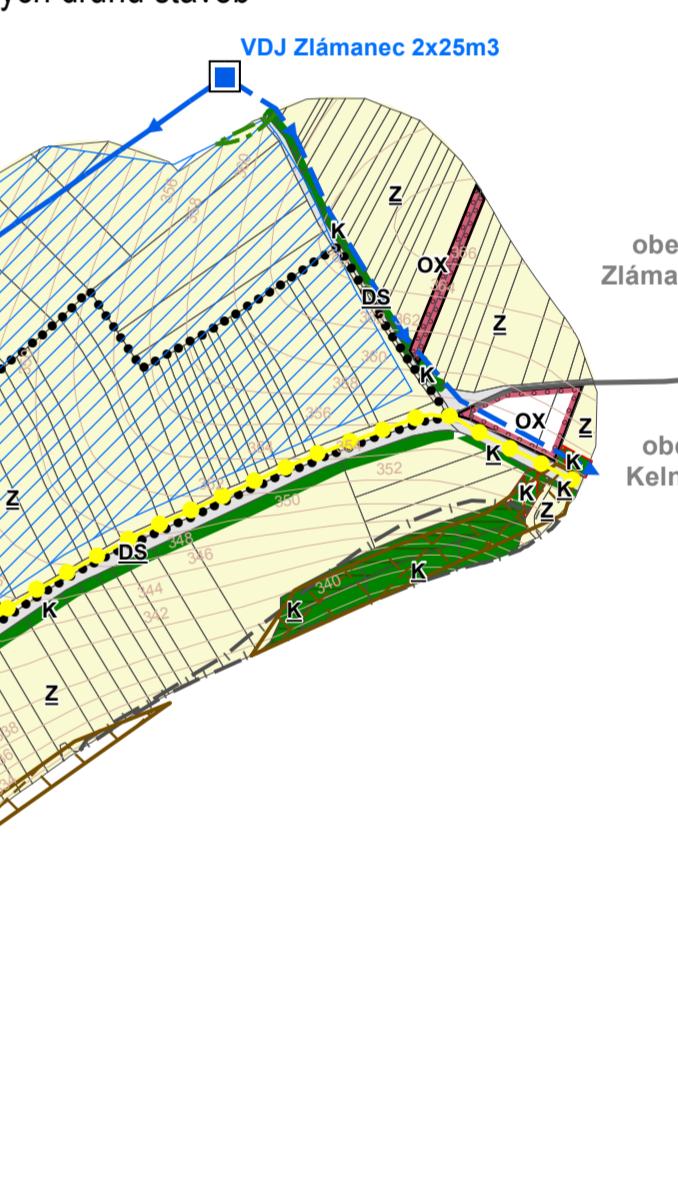

HLAVNÍ PROJEKTANT:	ALFING Zlin, spol. s. r. o.	ČÍSLO PARÉ:		AUTORIZACE:	
sidlo: J. STASÍ 165, 763 02 ZLÍN-MALENOVICE tel./fax: +420 577 102 387 mobil: +420 603 707 553 email: arch.pokluda@mail.com					
OBEC:	Obec SVÁROV	DATUM:	leden 2023		
POŘIZOVATEL:	MĚSTSKÝ ÚŘAD UHERSKÉ Hradiště Odbor stavebního úřadu a životního prostředí	CÍSLO ZAKÁZKY:	21_700		
NÁZEV AKCE:	ÚPLNÉ ZNĚNÍ ÚZEMNÍHO PLÁNU SVÁROV PO VYDÁNÍ ZMĚNY Č. 1	STUPNĚ:	ÚPLNÉ ZNĚNÍ		
OBSAH:	KOORDINAČNÍ VÝKRES	MĚŘITKO:	1:5 000		
		ČÍSLO VÝKRESU:	II.B1		

ZÁZNAM O ÚČINNOSTI	
Správní orgán, který poslední změnu územního plánu vydal:	Zastupitelstvo obce Svárov
Pořadové číslo poslední změny:	1
Datum nabytí účinnosti poslední změny:	
Jimeno, příjmení, funkce a podpis oprávněné úřední osoby pořizovatele, otištěný razítkem:	Ing. Ivana Kunčíková referentka Odboru stavebního řádu a životního prostředí MěÚ Uherské Hradiště

STAV NÁVRH

- | | |
|--|--|
| | plochy občanské vybavenosti specifických forem |
| | plochy dopravní infrastruktury |
| | plochy zemědělské a lesnické výroby |
| | plochy přírodní |
| | plochy zemědělské specifické |